

GEMEINDE Aarau IO
 STRASSE Frey-Herosé-Strasse 12
 BEREICH Umbau Tiefgarage Wielandhaus
 OBJEKT Zutrittsbeschränkung Wielandhaus
 PLAN **Situation**
 1:500

Vorstudien Generelles Projekt **Auflageprojekt** Ausführungsprojekt Ausgeführtes Werk



PROJEKTVERFASSER


Wilhelm + Wahlen
Bauingenieure AG



T 062 837 10 10
info@ww-aarau.ch

PLAN NR.	1-1875_13	FORMAT	210 x 297 mm
		FLÄCHE	0.06 m ²
		NAME	DATUM
PROJEKT		rm	
GEZEICHNET			
GEPRÜFT		dm	09.06.2026

ÄNDERUNGEN	INDEX
	A
	B
	C

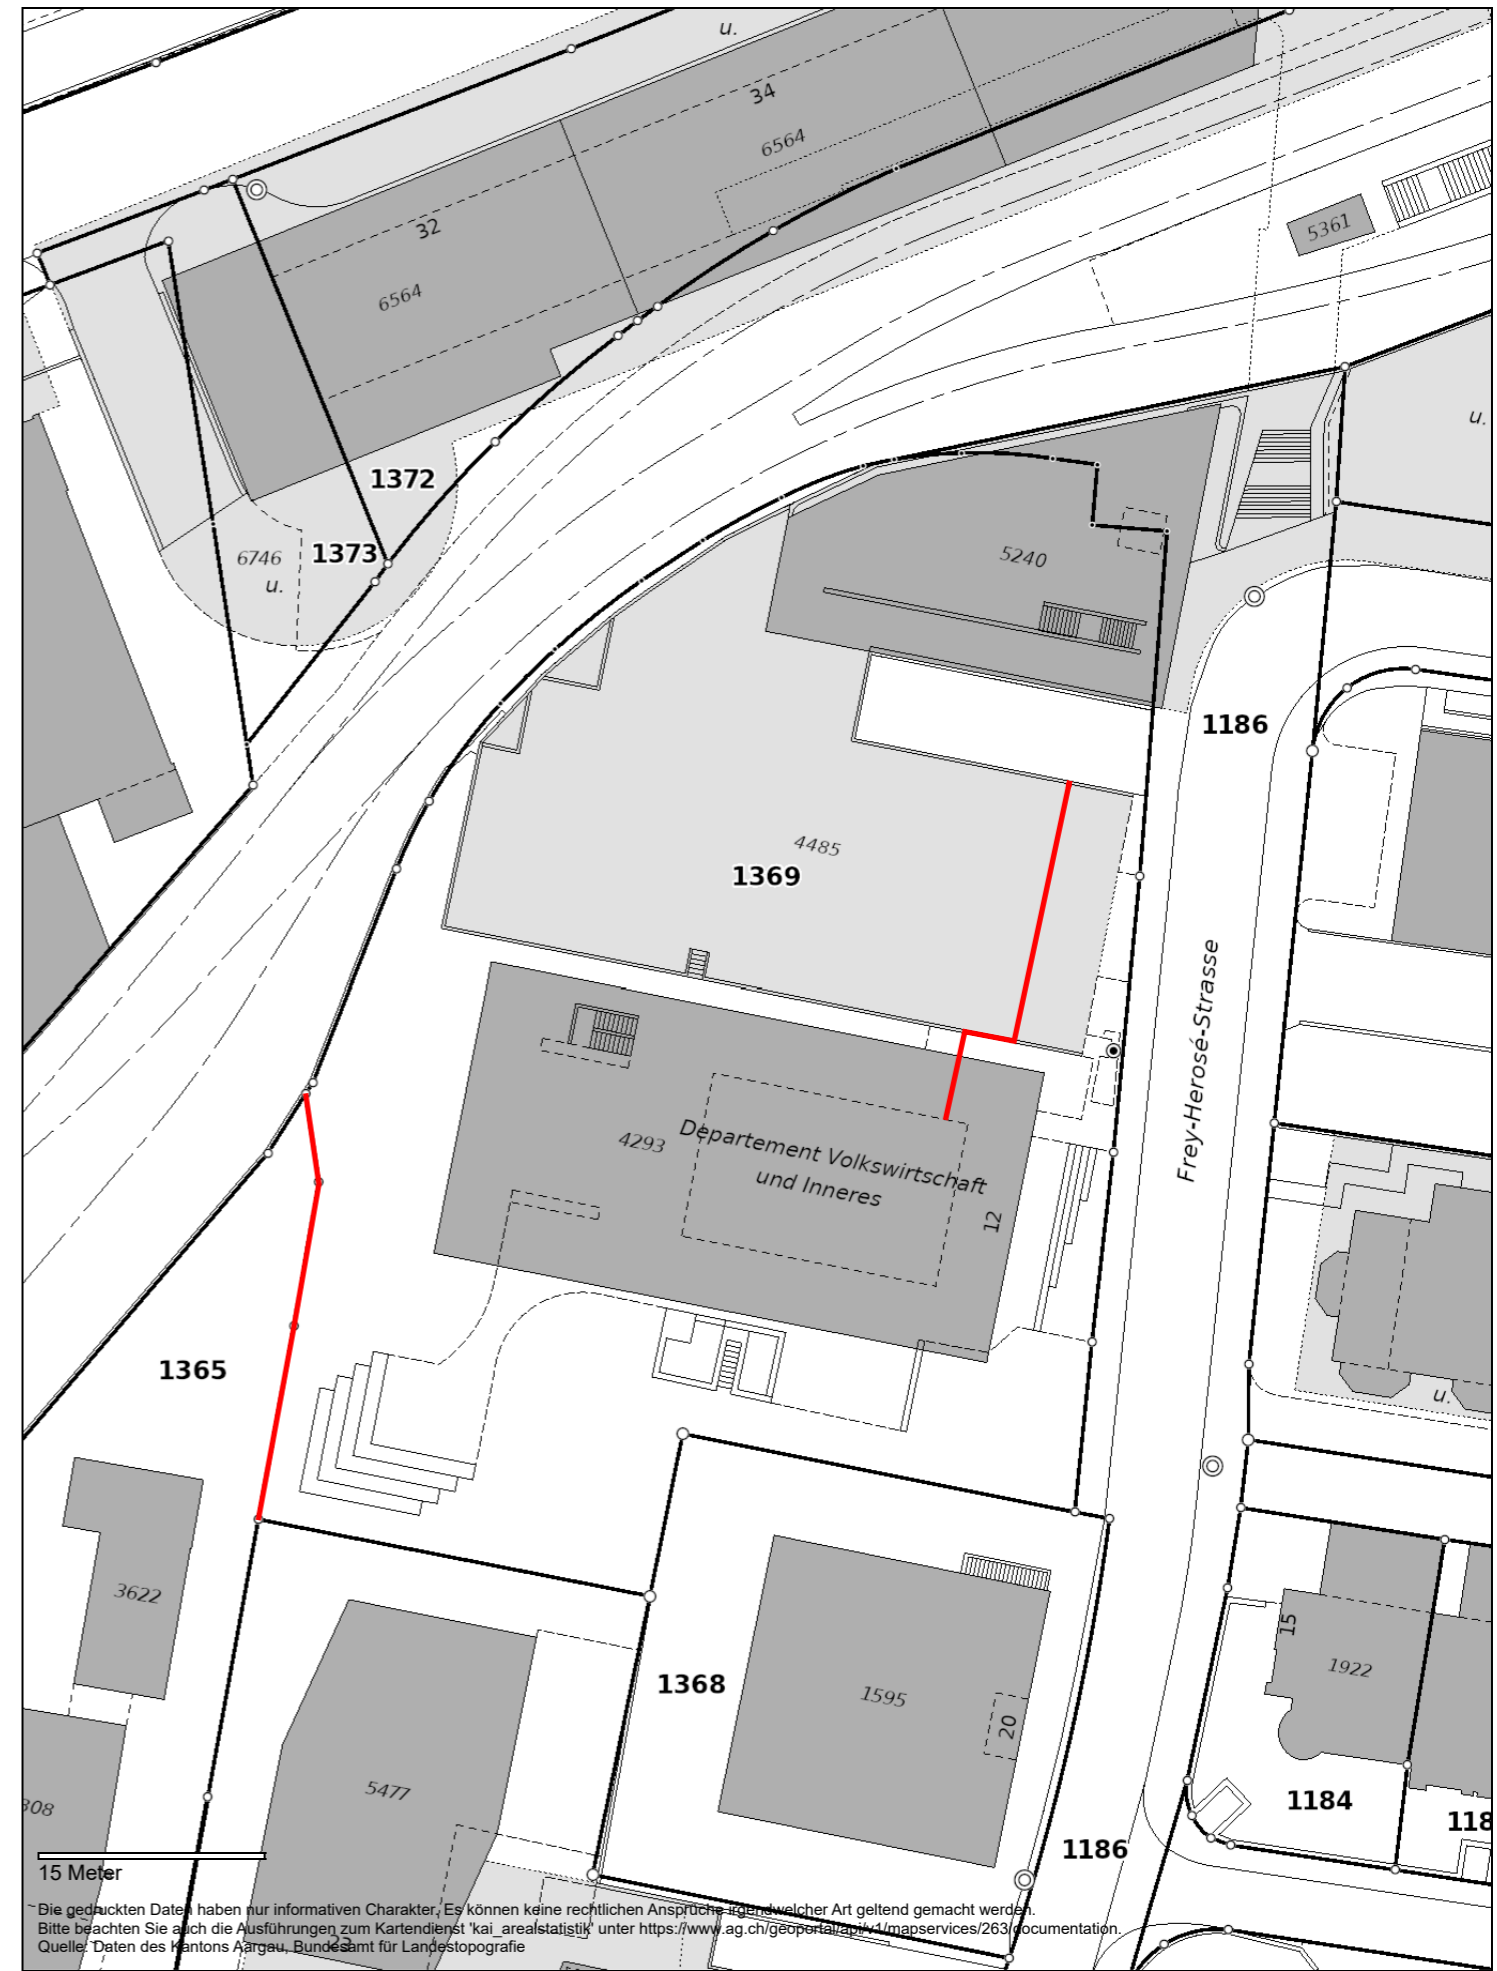

Die gedruckten Daten haben nur informativen Charakter. Es können keine rechtlichen Ansprüche irgendwelcher Art geltend gemacht werden.
Bitte beachten Sie auch die Ausführungen zum Kartendienst 'kai_arealstatistik' unter <https://www.ag.ch/geoportale/4/mapservices/263/documentation>.
Quelle: Daten des Kantons Aargau, Bundesamt für Landestopografie



1:500



erstellt: 09.06.2026