




Teiländerung
Bauzonen- und Kulturlandplan Süd

gemäss § 15 BauG

1 : 2500

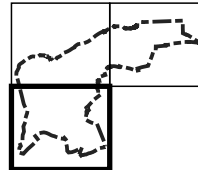

Stand vom 29. Juni 2026

Vorprüfungsbericht vom 19.03.2026

Öffentliche Auflage vom 05.09.2026 bis 05.10.2026

Beschlossen vom Einwohnerrat am

Der Stadtpräsident: Der Stadtschreiber:

Dr. Hanspeter Hilfiker Dr. Marco Salvini

Genehmigungsvermerk
Genehmigung durch den Regierungsrat mit RBB
Nr. vom

Im Auftrag der Staatskanzlei:
Aarau, den
Abteilung Raumentwicklung BVU


- Genehmigungsinhalt**
- Schutzobjekte**
Naturschutzobjekte
- KO Kleinobjekte
- Orientierungsinhalt**
- Nutzungszone**
- Zonen ausserhalb des Baugebiets**
- LW Zone Landwirtschaft
Spezialzone
WP Bereich Wildpark
- Schutzzone**
- Zone Naturschutz im Kulturland**
- SW Schutzbereich Streuwiese
- Überlagernde Schutzzone**
- üGR Zone Gewässerraum / verzicht auf üGR
üLS Zone Landschaftsschutz
üNW Zone Naturschutz im Wald
NS Schutzbereich Naturschutz Wald
- Weiterer Planinhalt**
- Aussengrenze Baugebiet
Archäologische Fundstelle Ausserhalb Altstadt
Wald
Gewässer / Gewässer eingedolt

ES



III

III

Rechtsgültiger Bauzonen- und Kulturlandplan Süd RRB Nr. 2019-001549 vom 18. Dezember 2019
(orientierend)

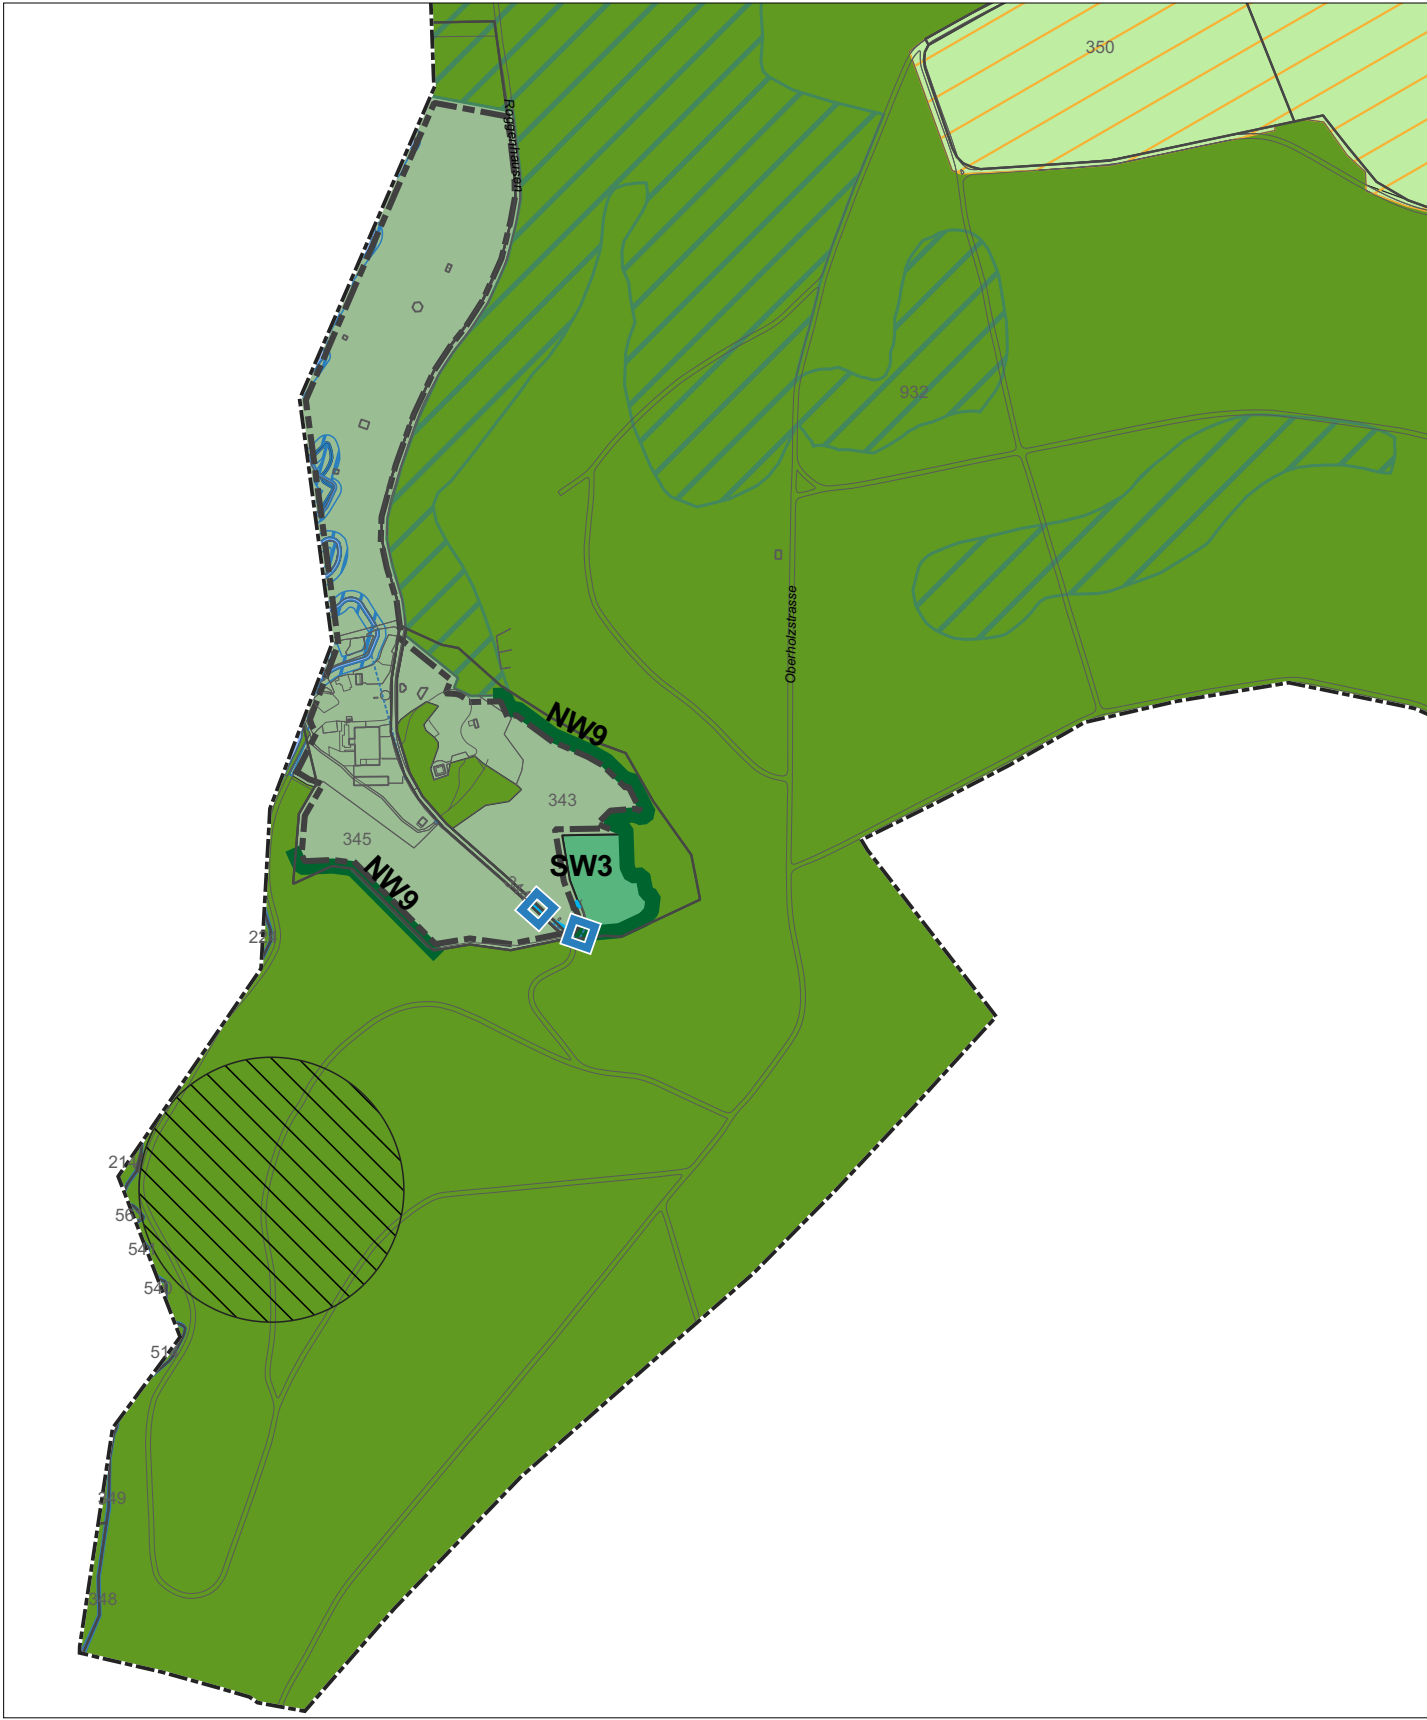

Änderung Bauzonen- und Kulturlandplan Süd
(Genehmigungsinhalt)

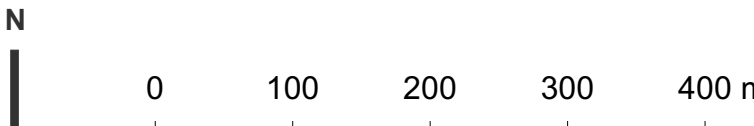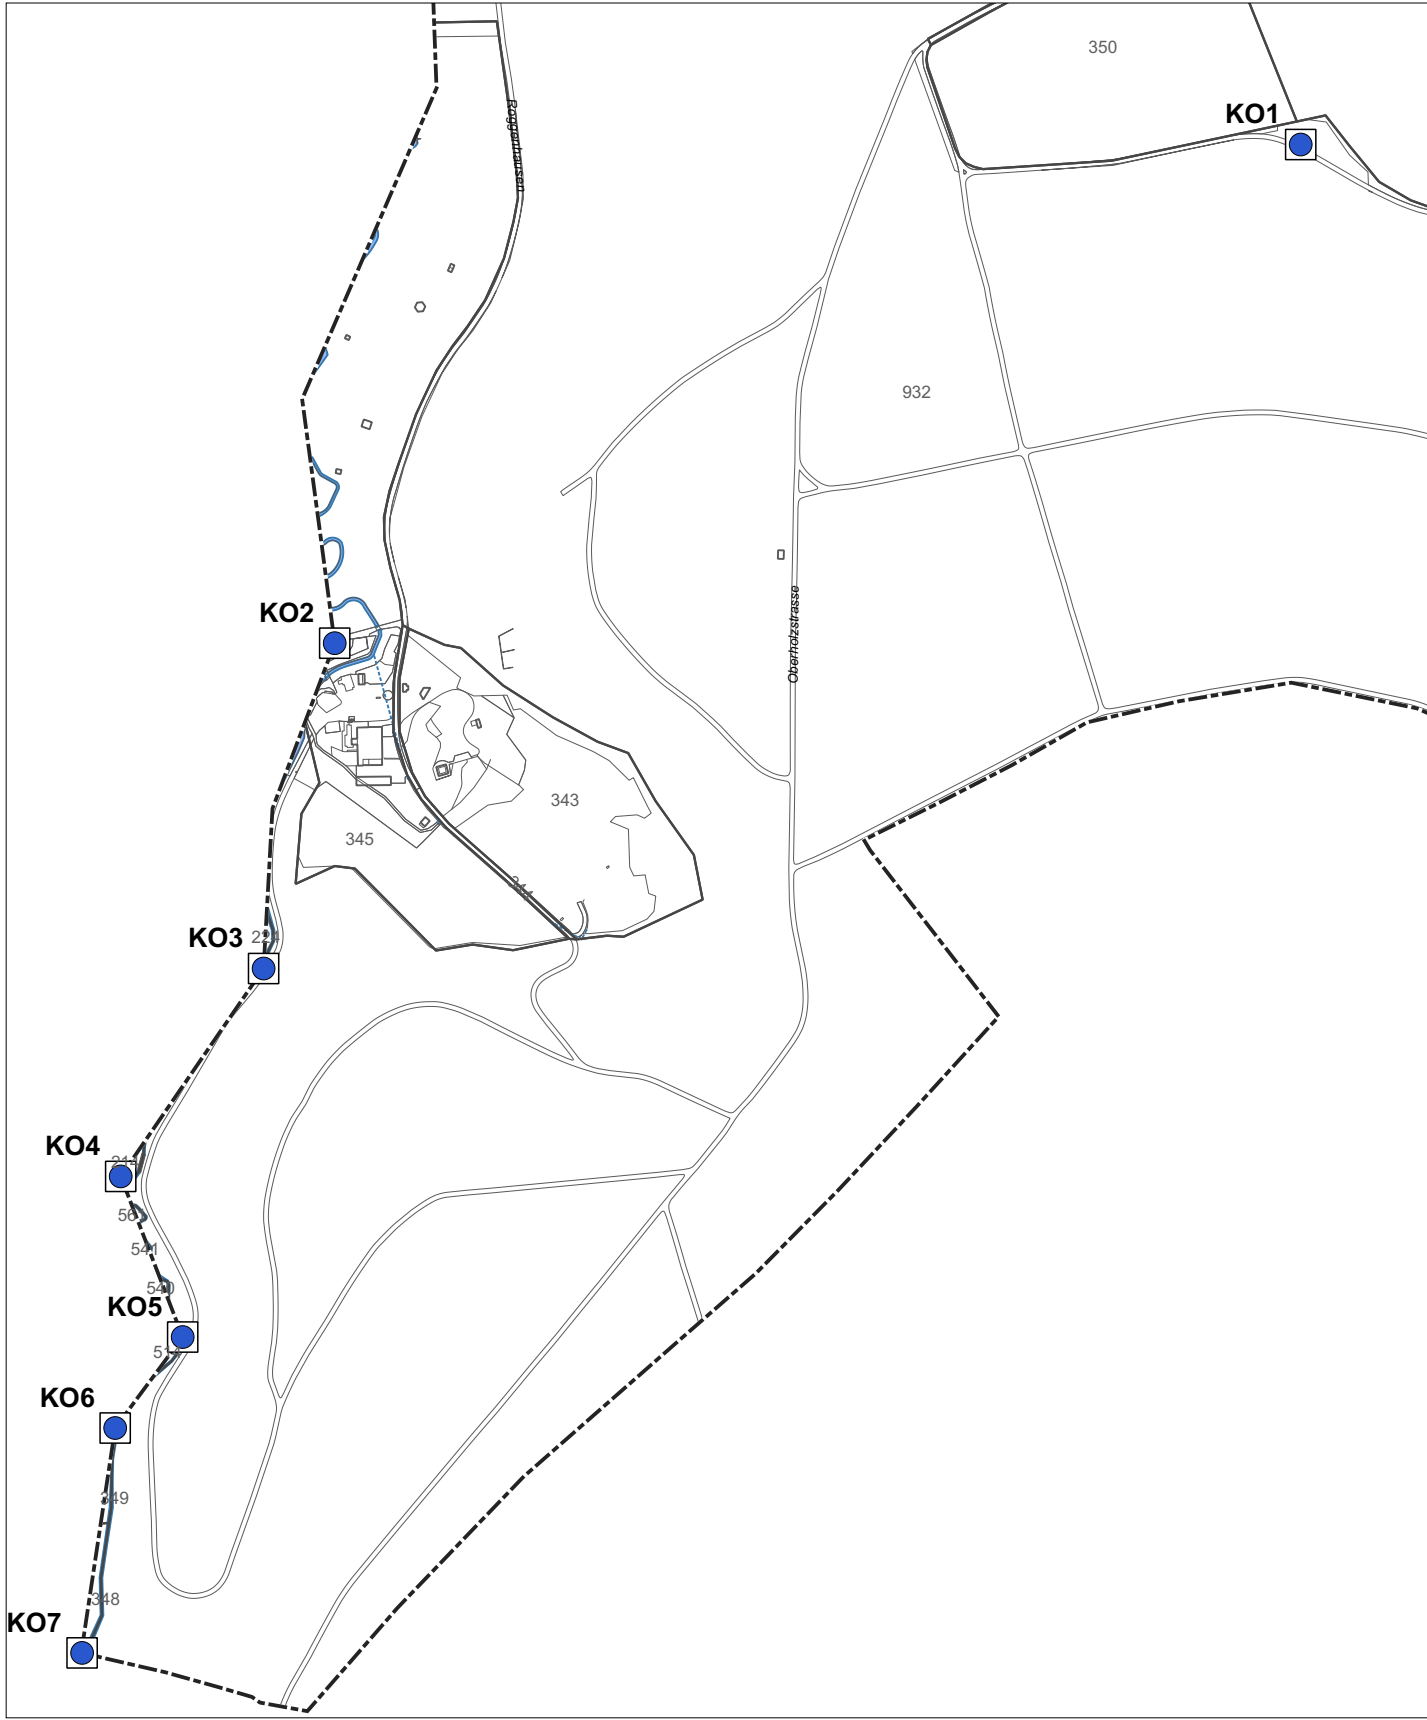

Geänderter Bauzonen- und Kulturlandplan Süd RRB Nr. vom
(orientierend)

