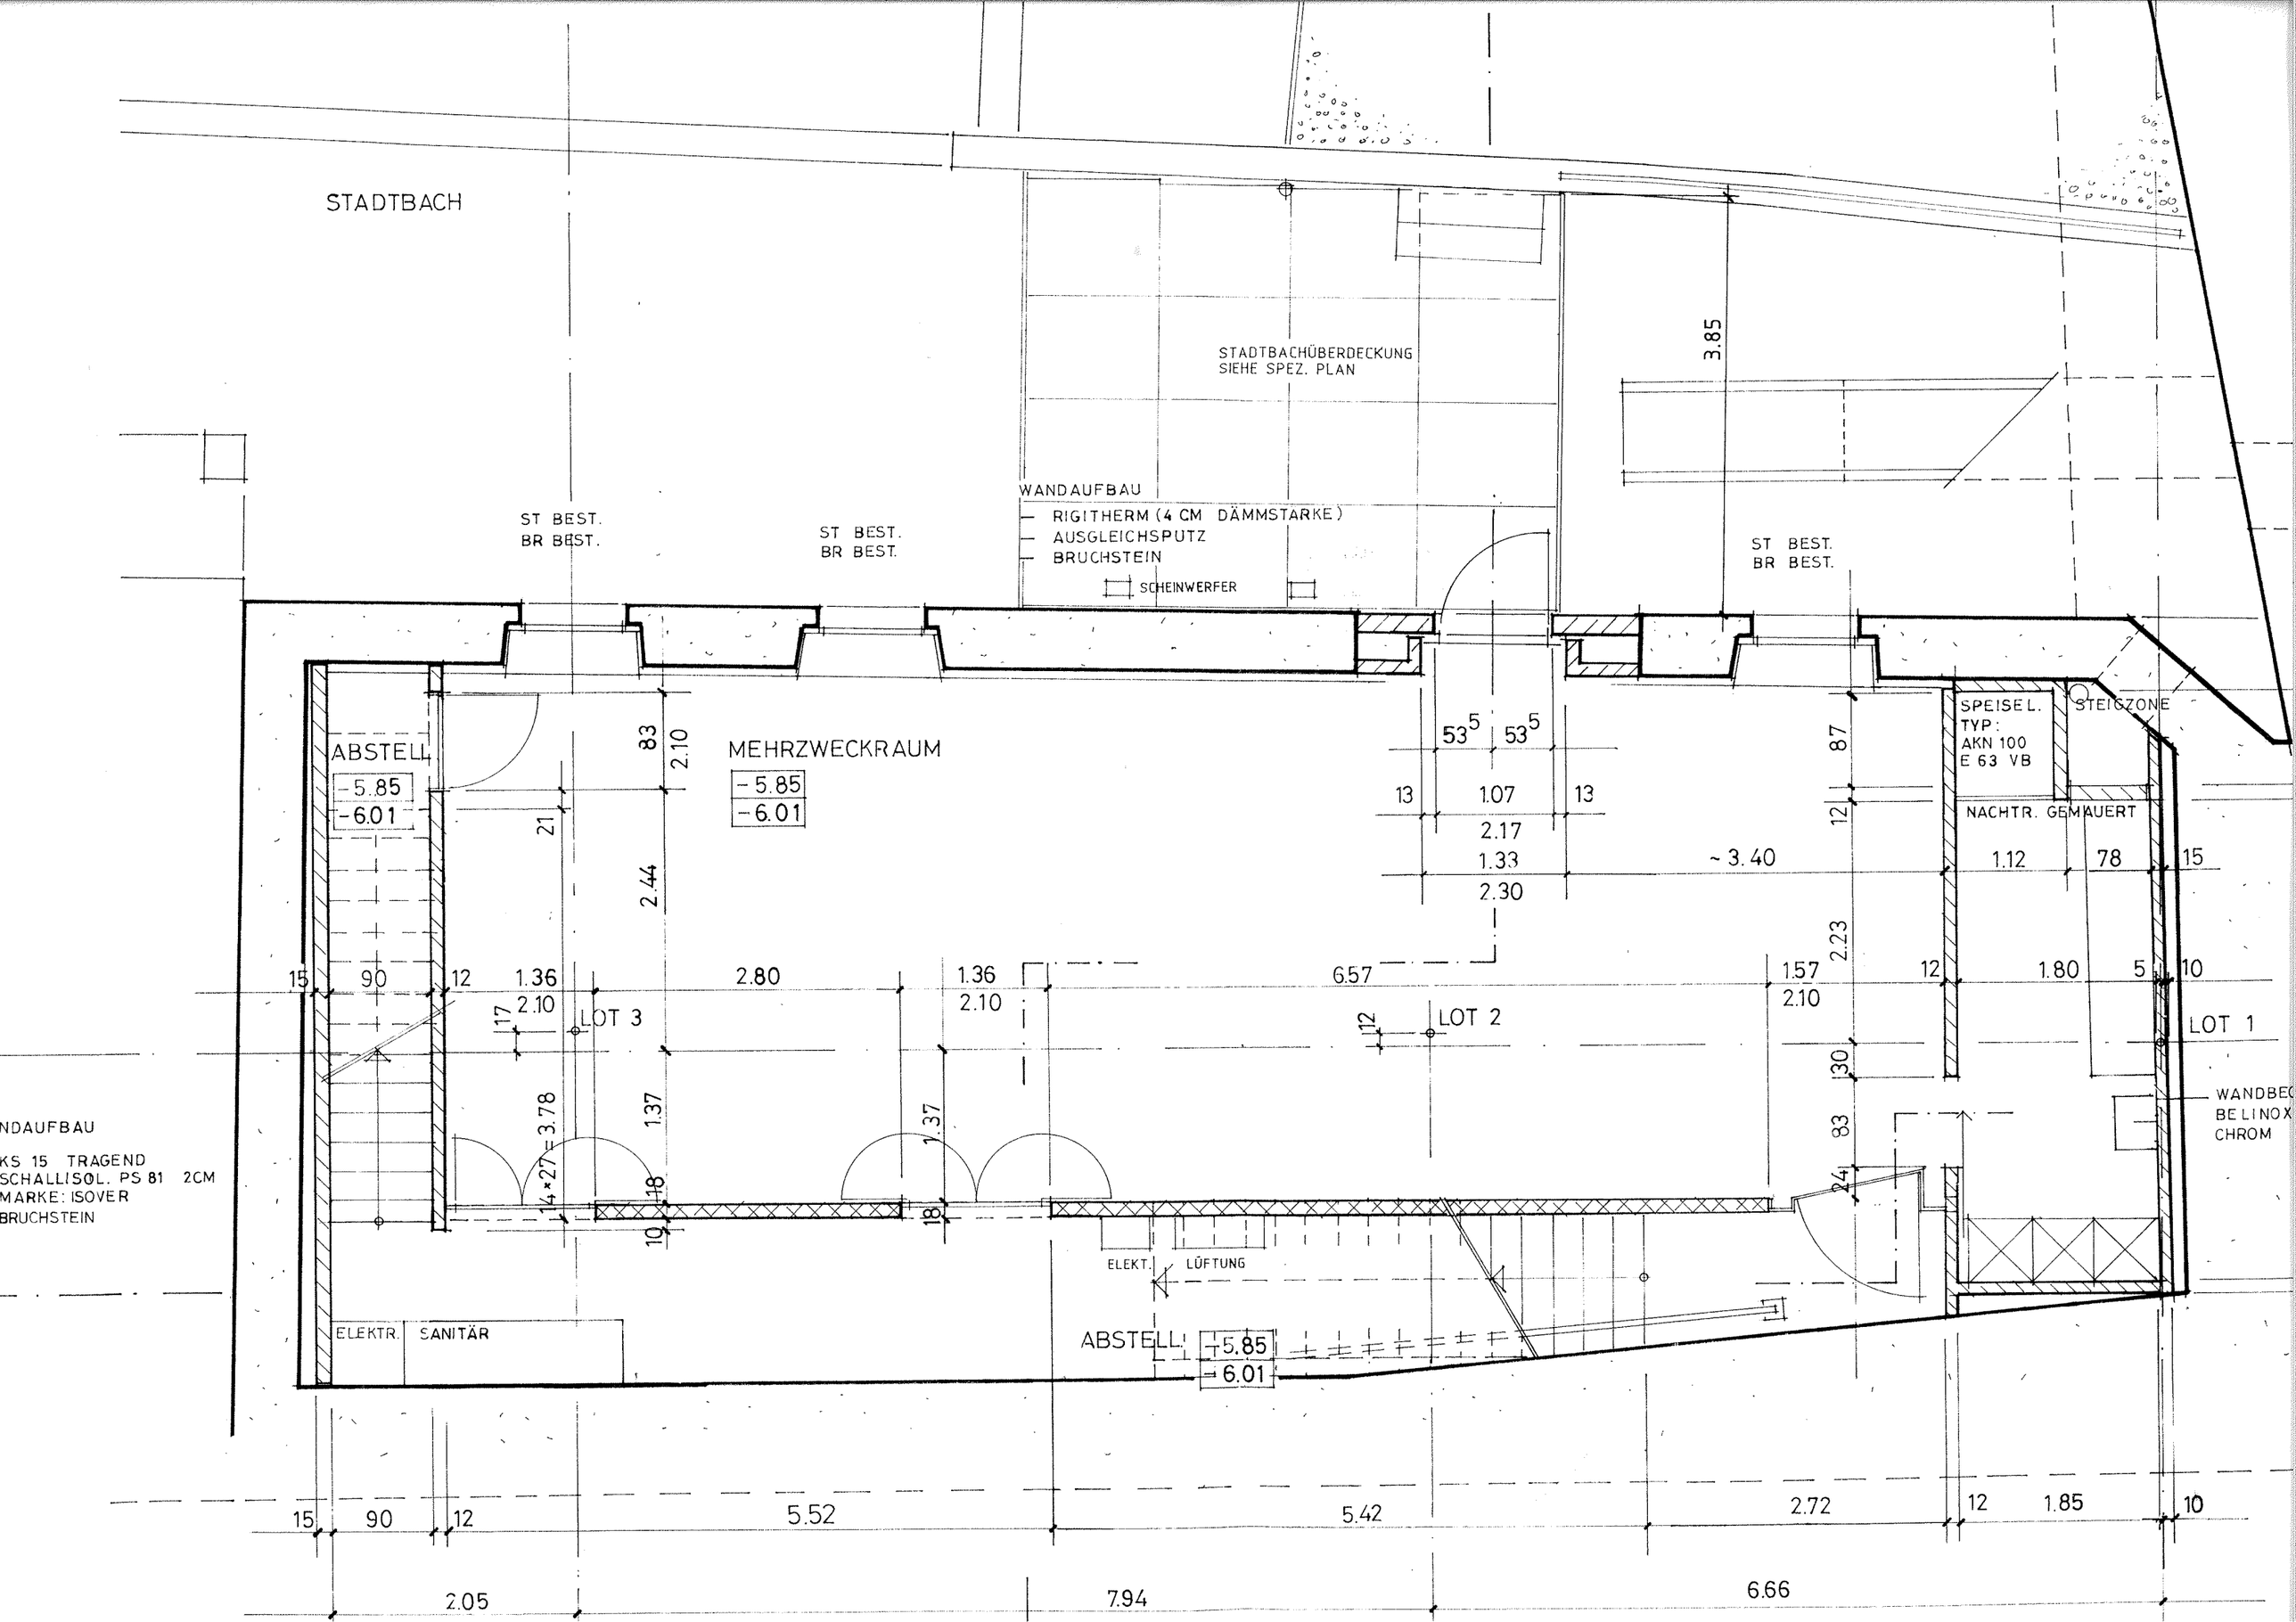
STADTBACH
STADTBACHÜBERDECKUNG
SIEHE SPEZ. PLAN
3.85
WANDAUFBAU
RIGITHERM (4 CM DÄMMSTÄRKE)
AUSGLEICHSPUTZ
BRUCHSTEIN
SCHEINWERFER
ST BEST.
BR BEST.
ST BEST.
BR BEST.
ST BEST.
BR BEST.
ABSTELL
-5.85
-6.01
MEHRZWECKRAUM
-5.85
-6.01
SPEISEL.
TYP:
AKN 100
E 63 VB
STEIGZONE
NACHTR. GEMAUERT
LOT 3
LOT 2
LOT 1
WANDBEC
BELINOX
CHROM
ELEKT.
LÜFTUNG
ELEKTR.
SANITÄR
ABSTELL
-5.85
-6.01
NDAUFBAU
KS 15 TRAGEND
SCHALLISOL. PS 81 2CM
MARKE: ISOVER
BRUCHSTEIN
15
90
12
1.36
2.10
2.80
1.36
2.10
6.57
1.57
2.10
12
1.80
5
10
15
90
12
5.52
5.42
2.72
12
1.85
10
2.05
7.94
6.66