


Der Architekt Der Bauherr Der Grundeigentümer

- Legende:**
- Neu
 - Bestehend
 - Abbruch

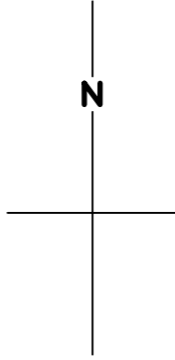

baderpartner
planen bauen nutzen


baderpartner ag Schachenallee 29 5000 Aarau
aarau@baderpartner.ch Tel 062 824 75 24 Fax 062 824 75 25

Stadt Aarau
Aufstockung Primarschulhaus Telli
Situation


6493.00 / 301 Erstellt 23.04.2013/zip Freigabe 08.05.2013

Aarau
Aarau
1:500


Vis. SPF Vers. 1

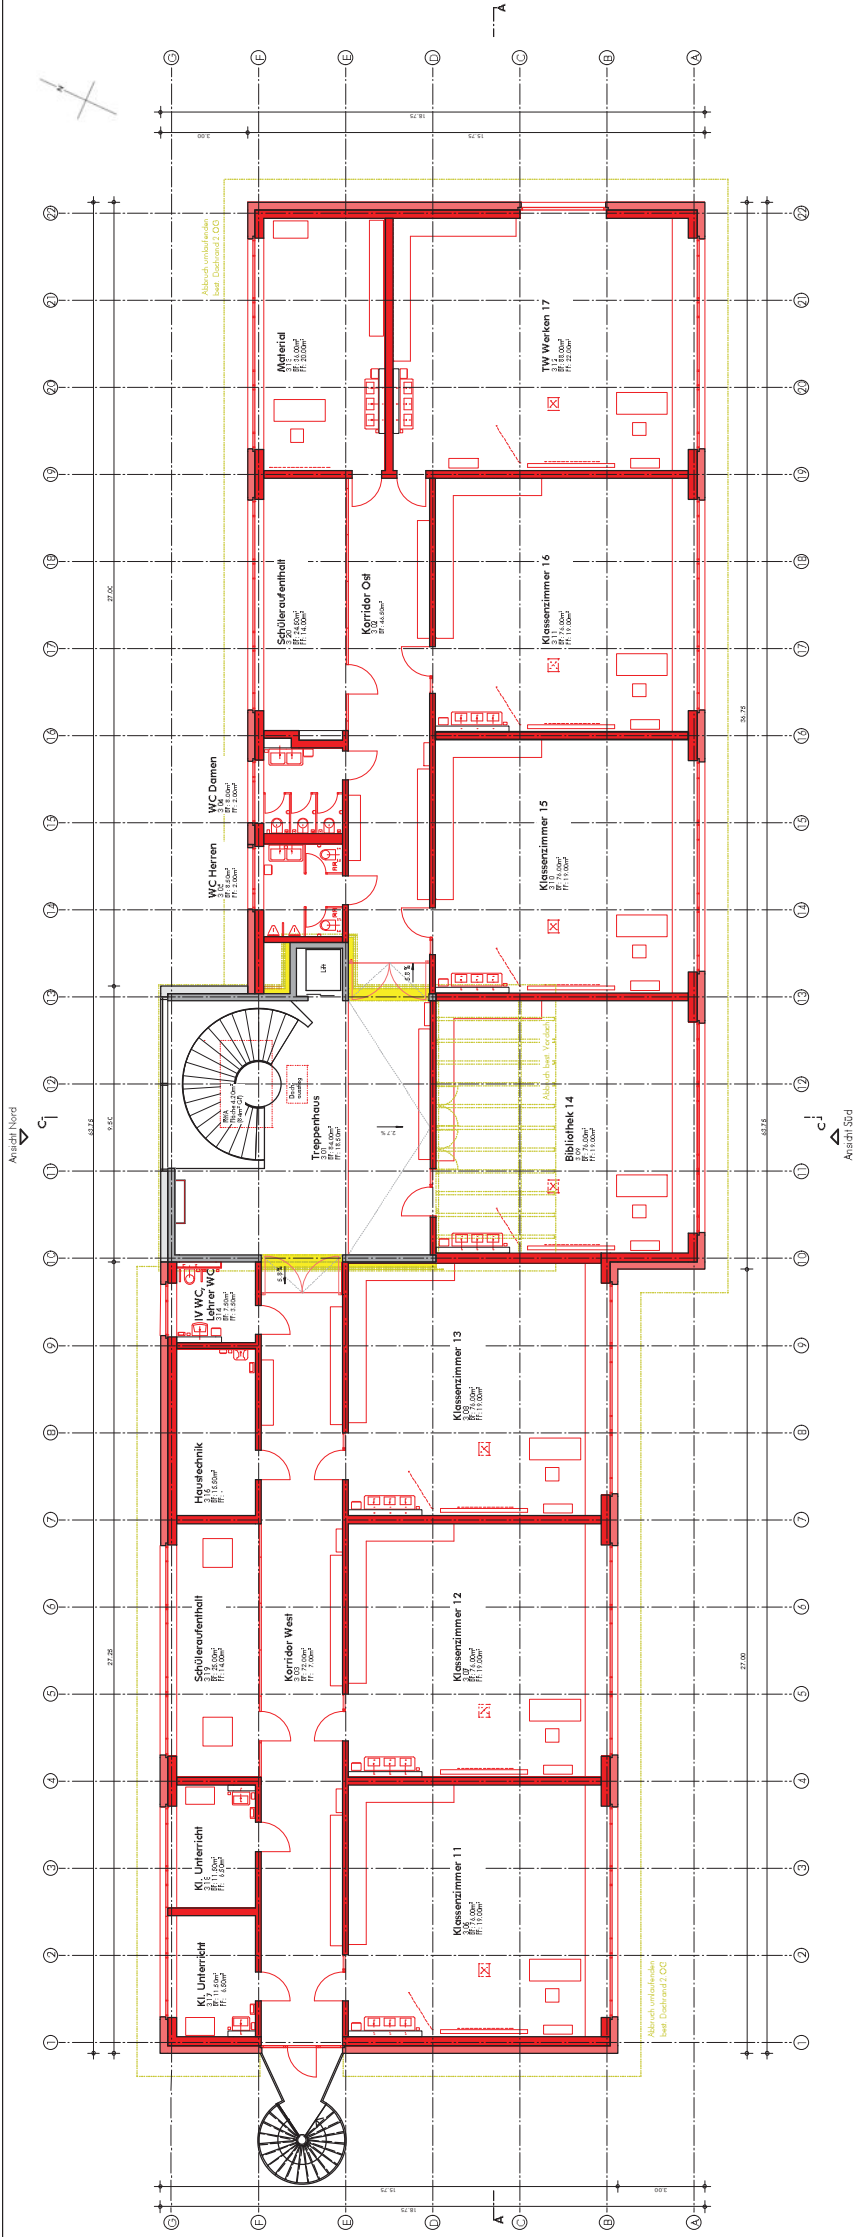


**Aufstockung
Primarschule Teili
Grundriss 3. OG
ohne Massstab
8.5.2013**

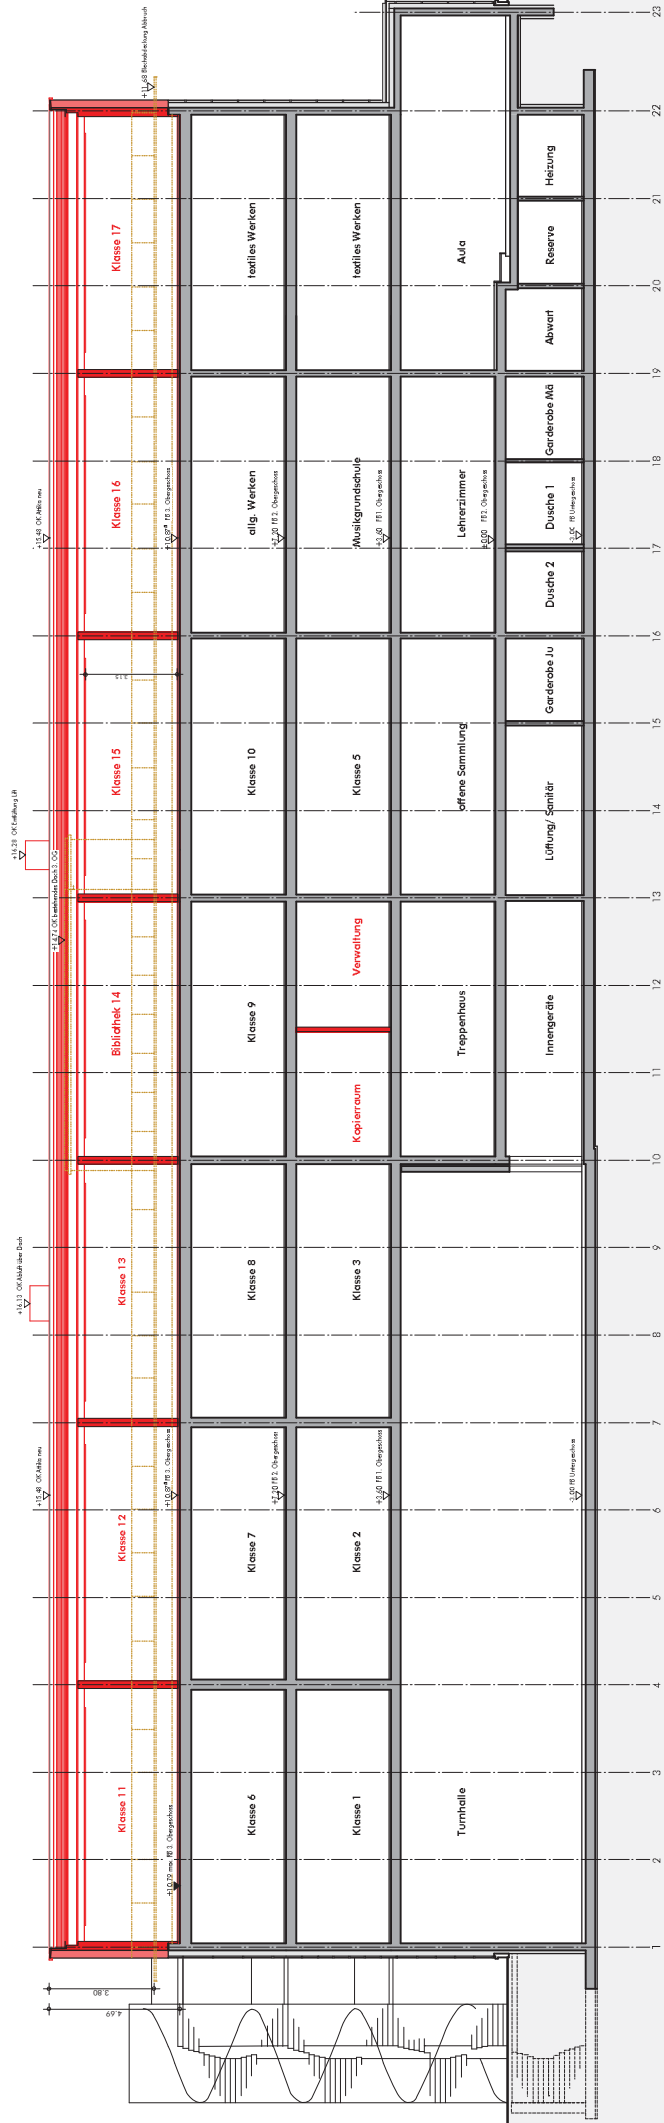

**Aufstockung
Primarschule Telli
Längsschnitt A-A
ohne Massstab
8.5.2013**

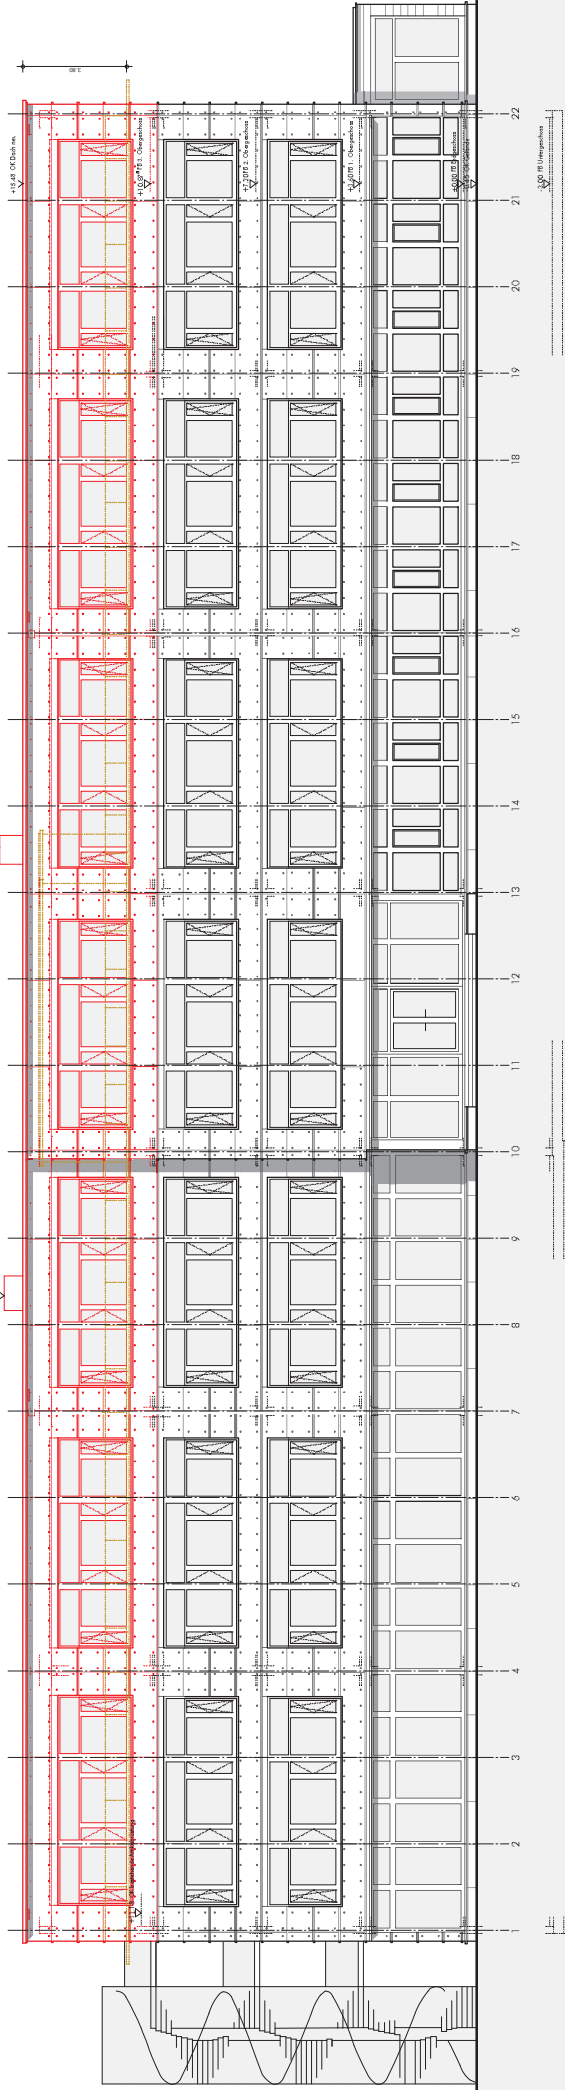

Aufstockung Telli
Primarschule Telli
Südfassade
ohne Massstab
8.5.2013

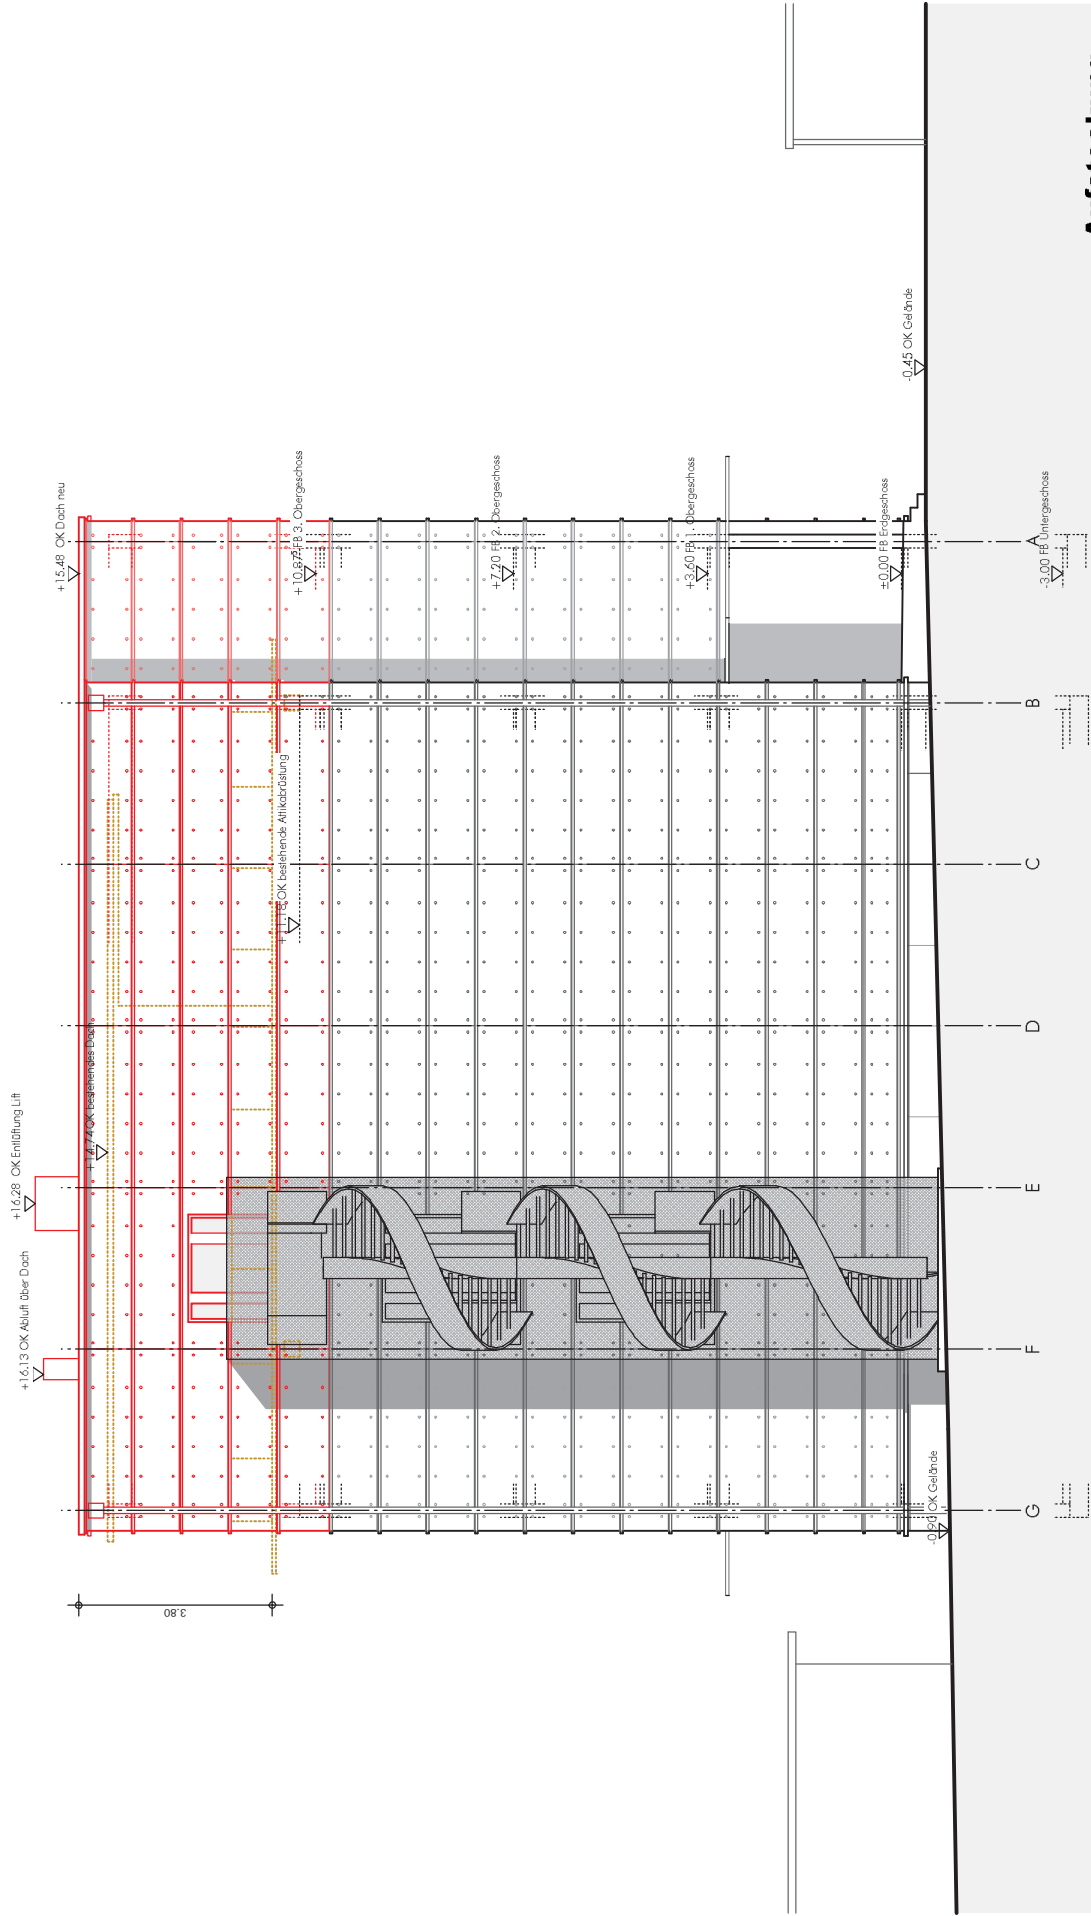

**Aufstockung
Primarschule Telli
Westfassade
ohne Massstab
8.5.2013**