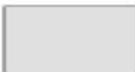


# Erneuerung Freibad Schachen; Baukredit

## Pläne Bauprojekt


- Übersichtsplan
- Eingangs- und Garderobengebäude
- Nichtschwimmer- und Kinderspielbereich
- Planschbecken
- Schwimmer- und Sprungbecken

	Asphalt		Dach od. unterirdisches Bauwerk
	Asphalt Anpassung/ neu		Landbank mit Holzrost
	Ortbeton		Betonbank Betonmüerchen
	Betonplatten Bestand		Bank historisch
	Betonverbundstein / Betonplatten		Auflage / Spielfläche
	Betonplatten Bestand, neu verlegt		Schacht
	Spielflächen mit Fallschutz / Kies		Duschen
	Sandkasten / Beachvolleyballfeld		Höhe Bestand
	Baum Bestand		Höhe Projekt
	Baum Projekt		Höhe Abbruch
	Baum Abbruch		Bestand
	Strauch Bestand / neu		Projekt
	Bodendecker		Abbruch
	Stauden- und Kleingehölzrabate (Ziercharakter)		Tabuzone
	Rasen		

Legende Übersichtsplan

**Freibad Schachen**  
**Umgebungsplan**  
**12. März 2010**

SKK Landschaftsarchitekten

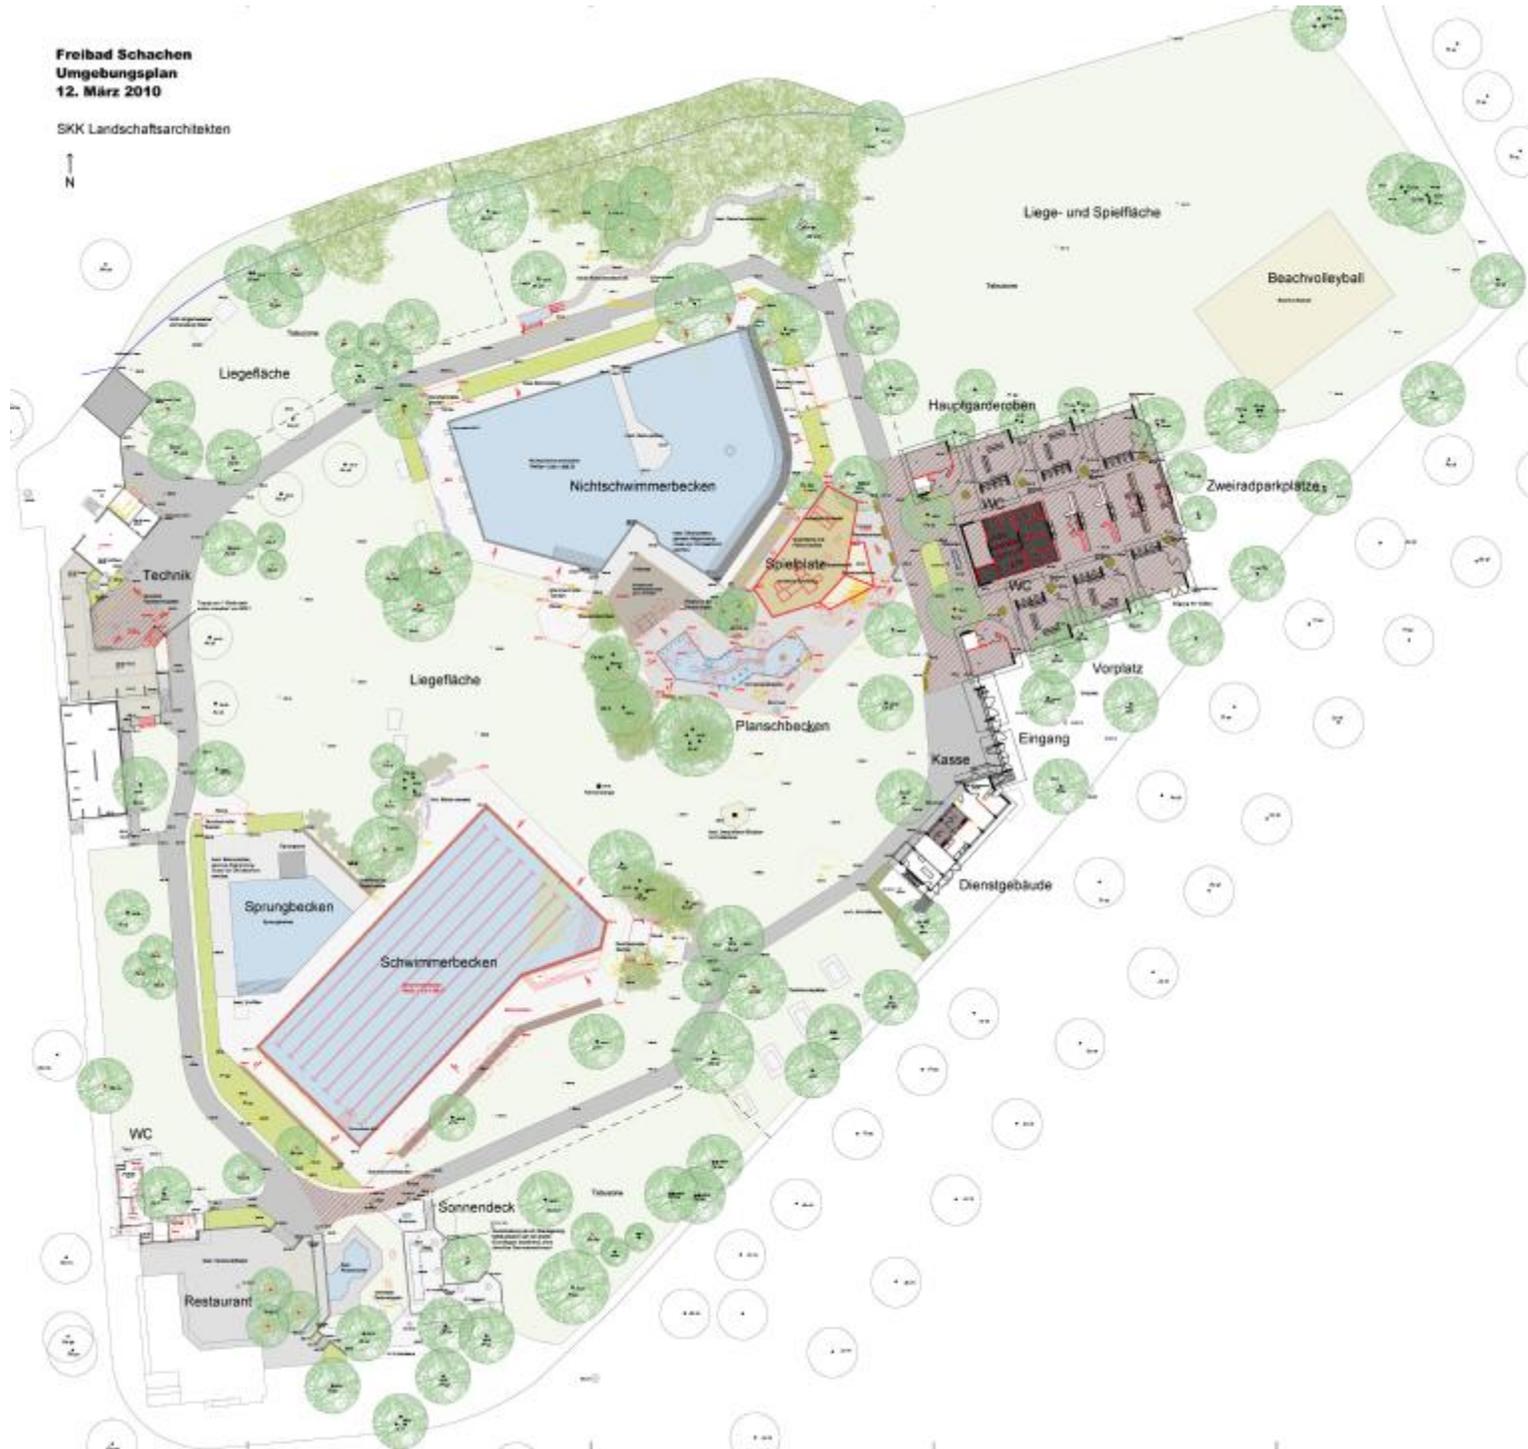



Erneuerung Freibad Schachen  
Aarau  
Grundriss

### Eingang und Garderoben

A3  
23.02.10

**probading**

Plansch-  
becken

Spielplatz

Liegefläche

Liegefläche

### Dienstgebäude

Sanität  
Tisch  
WC/Du D  
WC/Du H  
Personal  
Bar/B  
Kassa  
Lager

Eingang

Gerätarium  
Schwimmklub

Gard F1  
Knausen

Gard F2  
Knausen

Dispositiv  
F3

Techn.  
W/C Herren  
Duschen  
Lager  
F7  
Fam. G.  
F8  
Fam. G.  
F9  
Fam. G.  
F4  
Fam. G.  
F5  
Fam. G.  
F6  
Fam. G.  
M7  
M6  
M5  
M4

Nassbereich Herren  
W/C Damen  
Duschen  
Lager  
M7

Nassbereich Damen  
W/C Herren  
Duschen  
Lager  
M7

Gard. Mädchen  
M1

Gard. Mädchen  
M2

Magazin  
M3


Total 208 (306) Kleitchen

Zufahrt für Traktor







Nordwestfassade

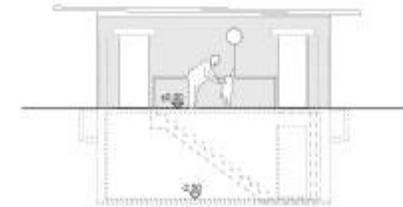

Südwestfassade

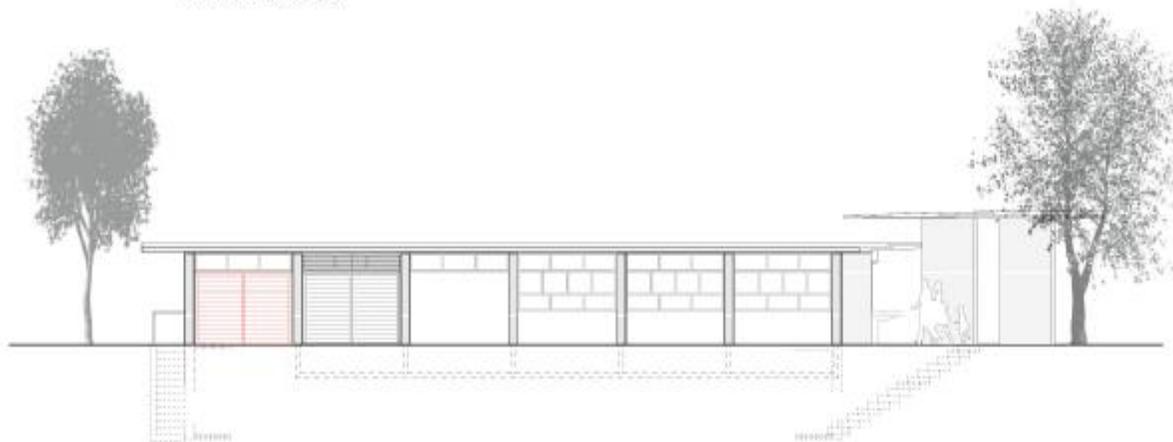

Südostfassade

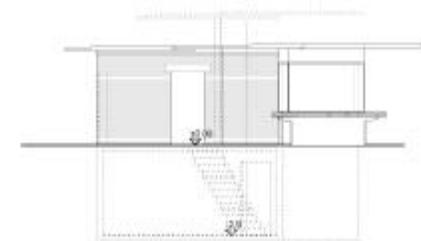

Nordostfassade



Erneuerung Freibad Schachen  
Stadt Aarau

9765 - 033

Schnitt / Fassaden


Format A3

Eingang-/Dienstgebäude


Gezeichnet ha

Erstellungsdatum 23.02.10


Änderungsdatum

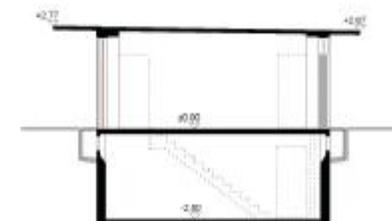


Querschnitt

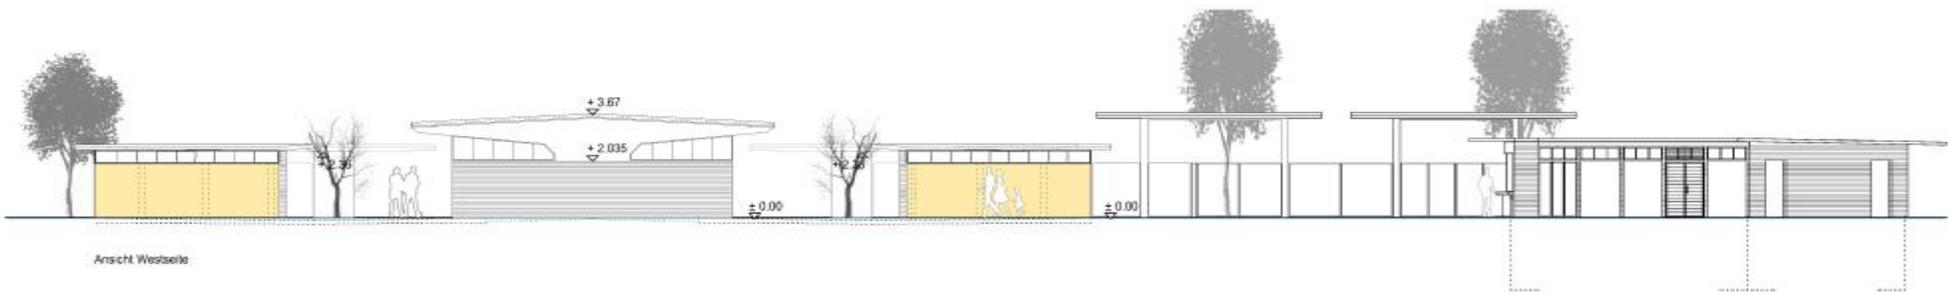

Ansicht Westseite

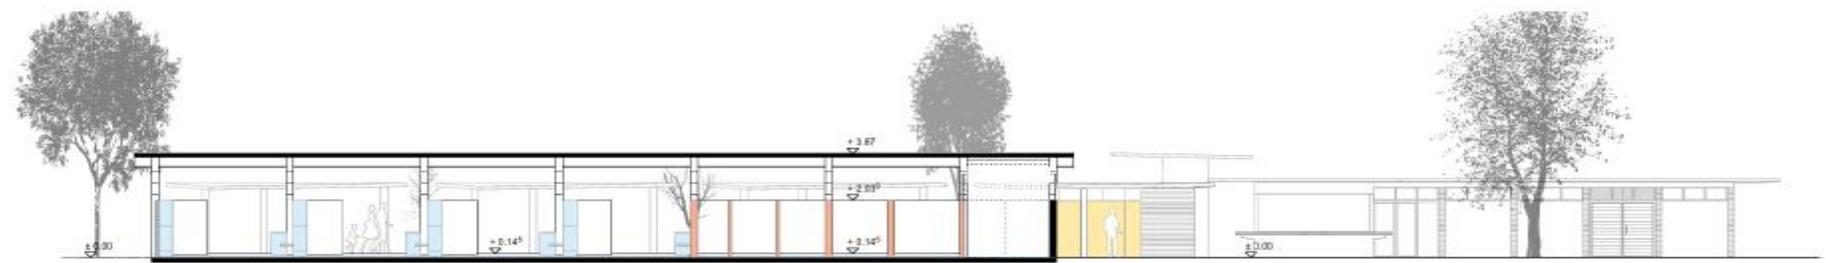


Längsschnitt

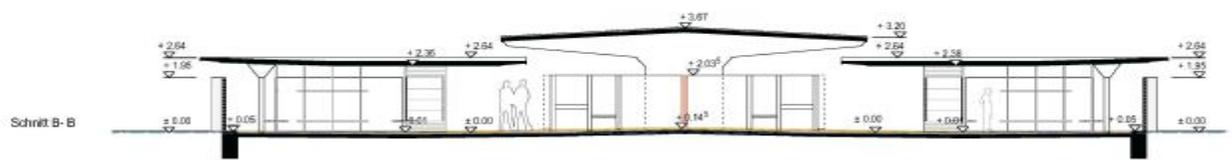

Schnitt B-B

Erneuerung Freibad Schachen	9765	-	034
Stadt Aarau	Format	A3	
Schnitt / Fassaden	Gezeichnet	ha	
Hauptgarderobe	Erstellungsdatum	23.02.10	
	Änderungsdatum	:	

# Freibad Schachen Planschbecken 25. Februar 2010

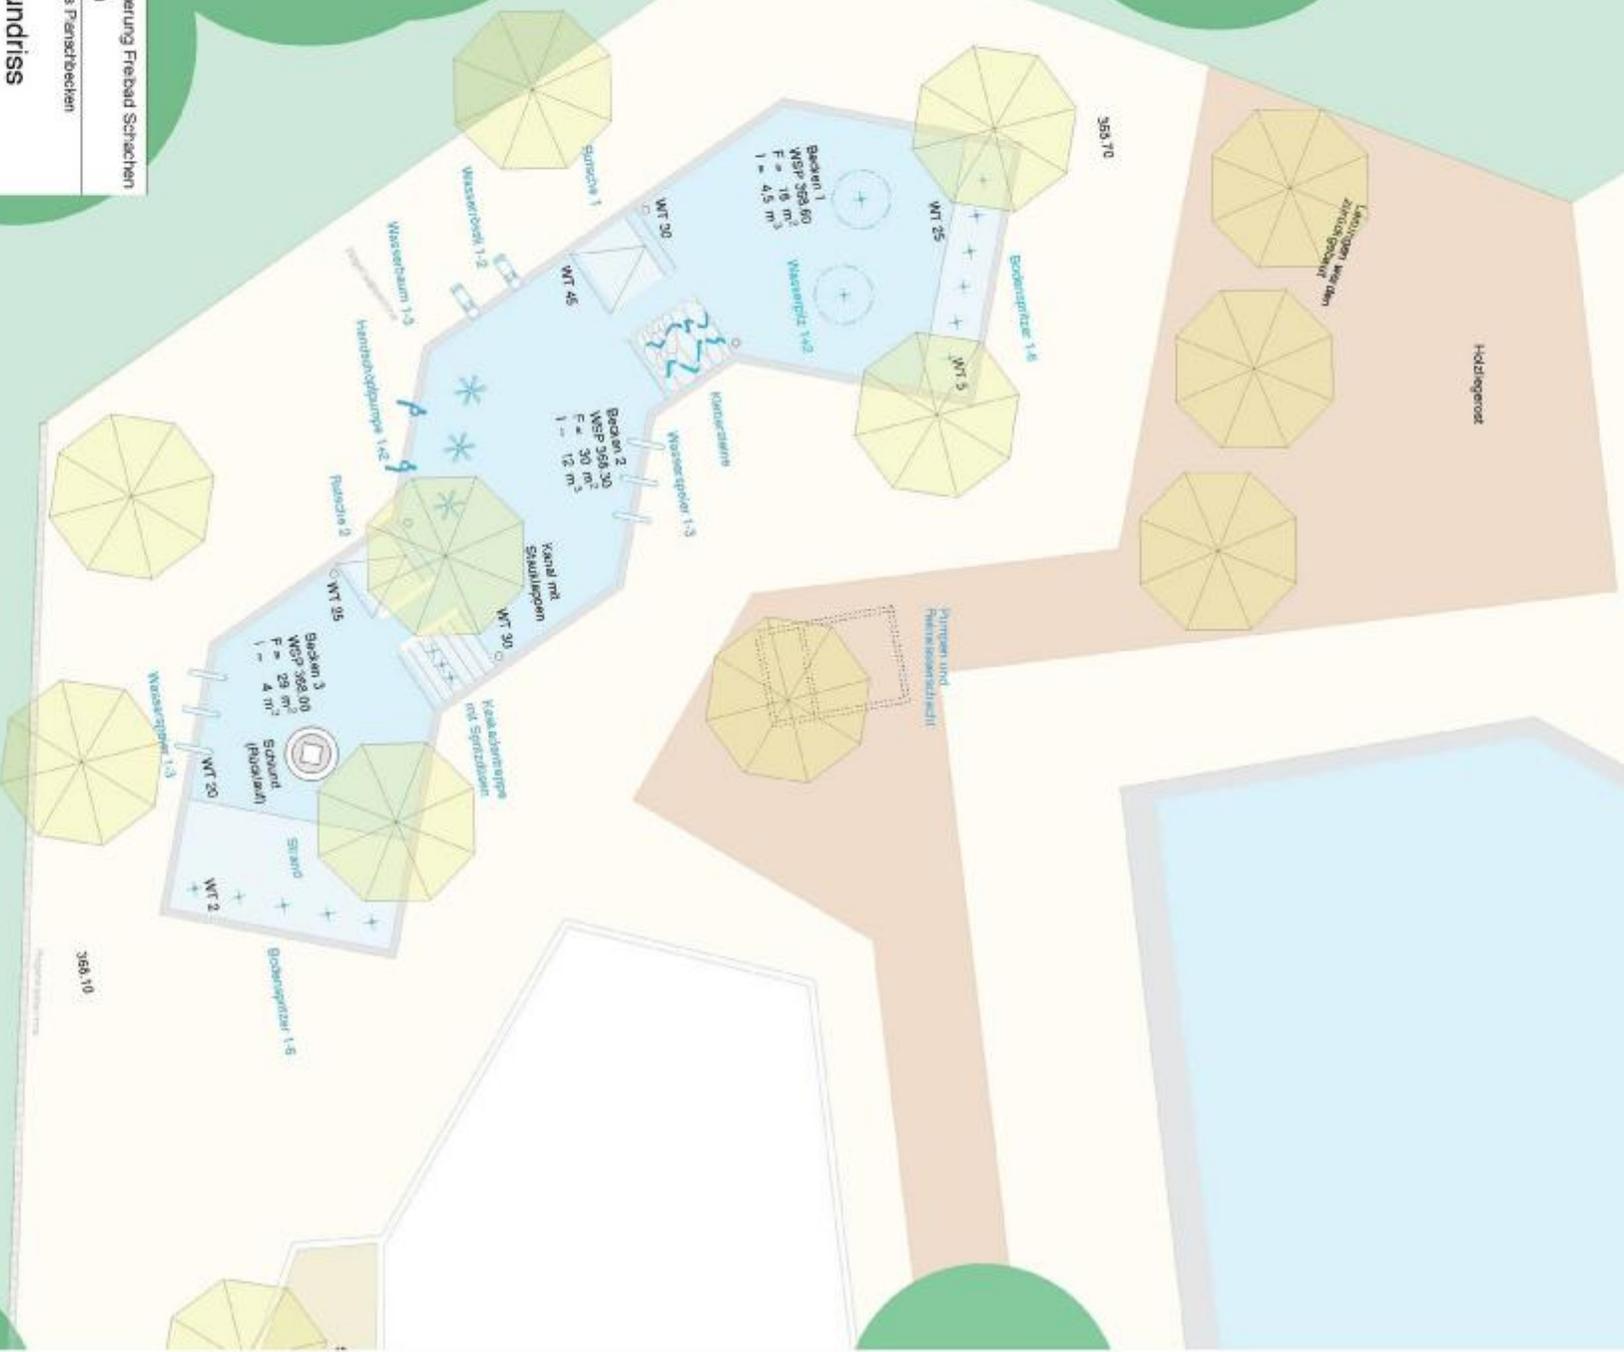

Erneuerung Freibad Schachen

Aarau

Neues Planschbecken

Grundriss

25.02.10 AS

**probadling**

# Freibad Schachen Schwimmer- und Sprungbecken 12. März 2010

