


Situation mit Belägen 1:500



Einblick in Gassenraum

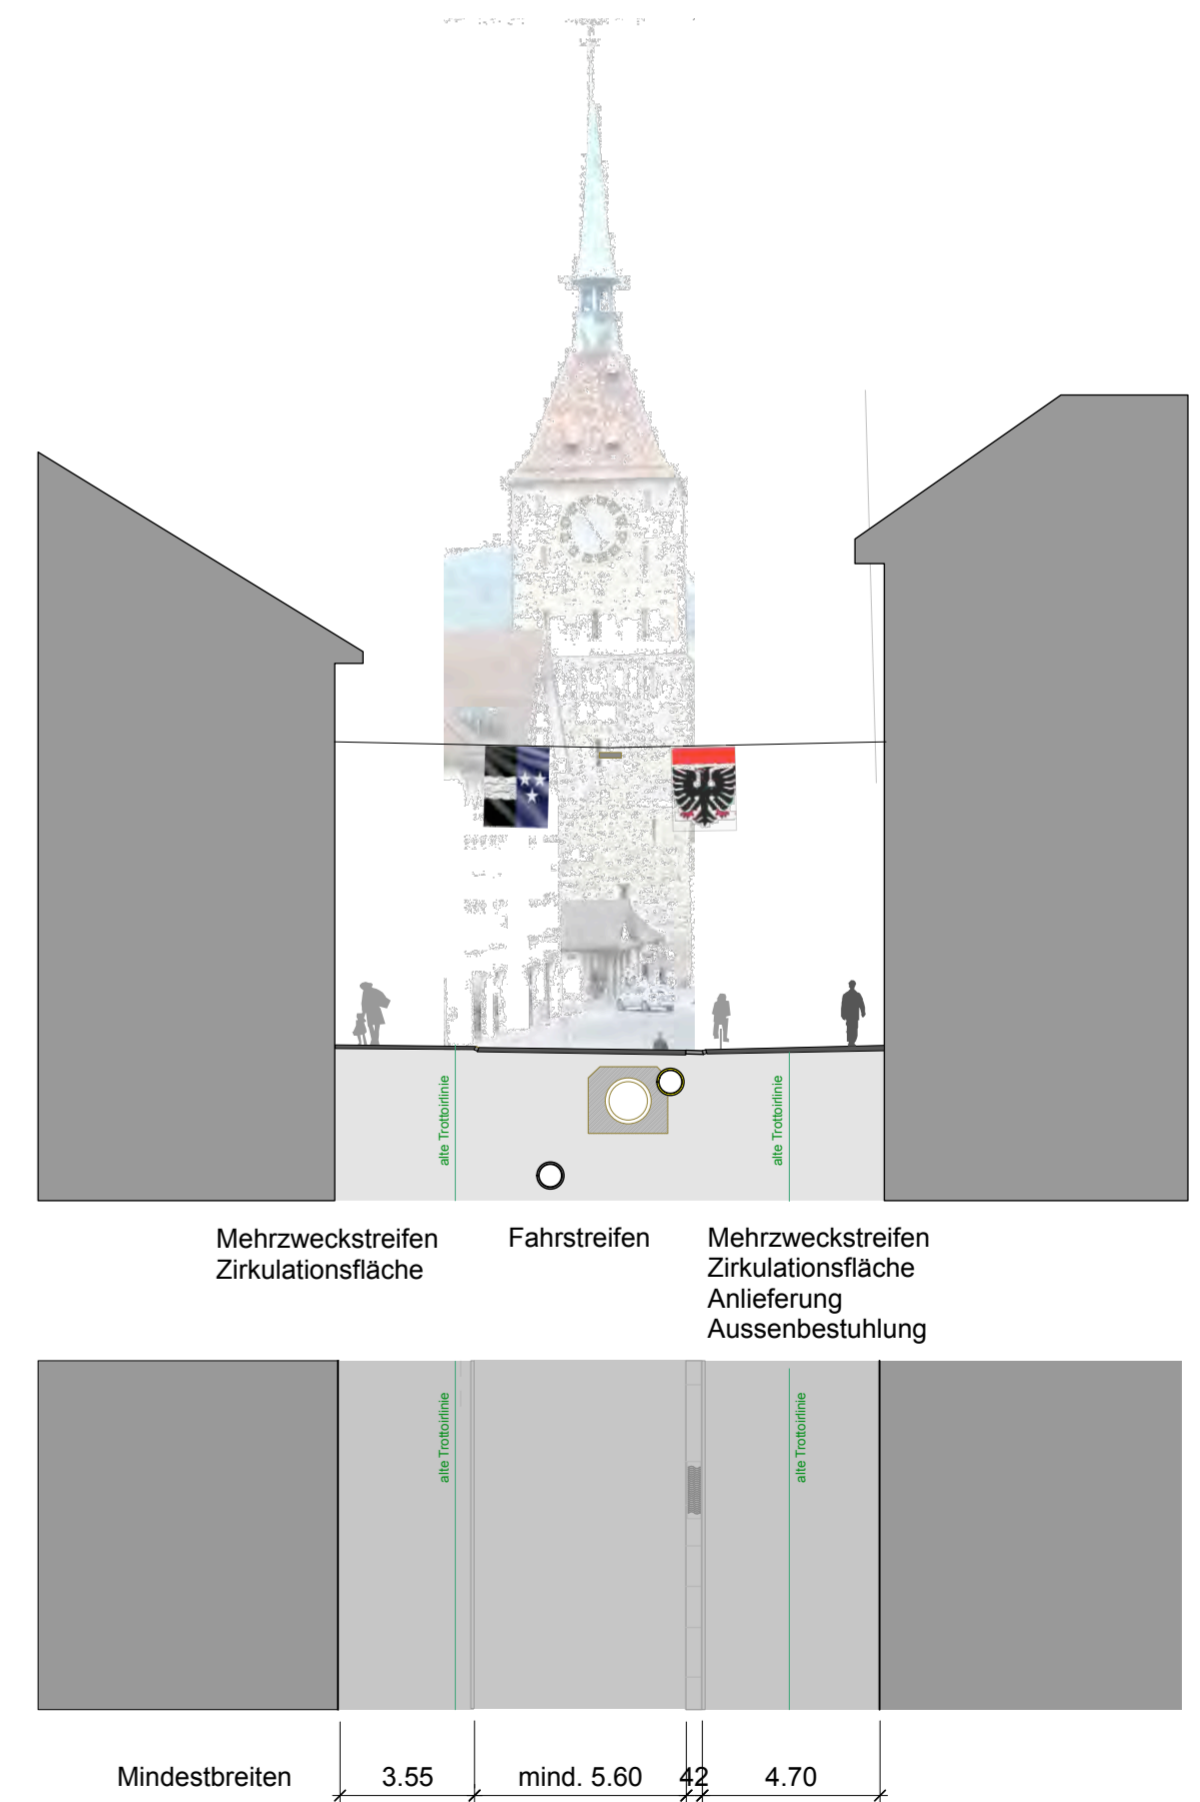

Aufsicht

Schnitt 1:200