


Umbau Überlauf Ast Ziegel:
Realisierung vor dem Projekt
Vordere Vorstadt

STADT AARAU

Stadtbaumeister
Sektion Tiefbau

GEMEINDE: Aarau IO
STRASSE: Vordere Vorstadt
BEREICH:
OBJEKT: Neugestaltung Vordere Vorstadt
PLAN: **Koordinationsplan**
Schmutz- und Meteorwasser, 1:200

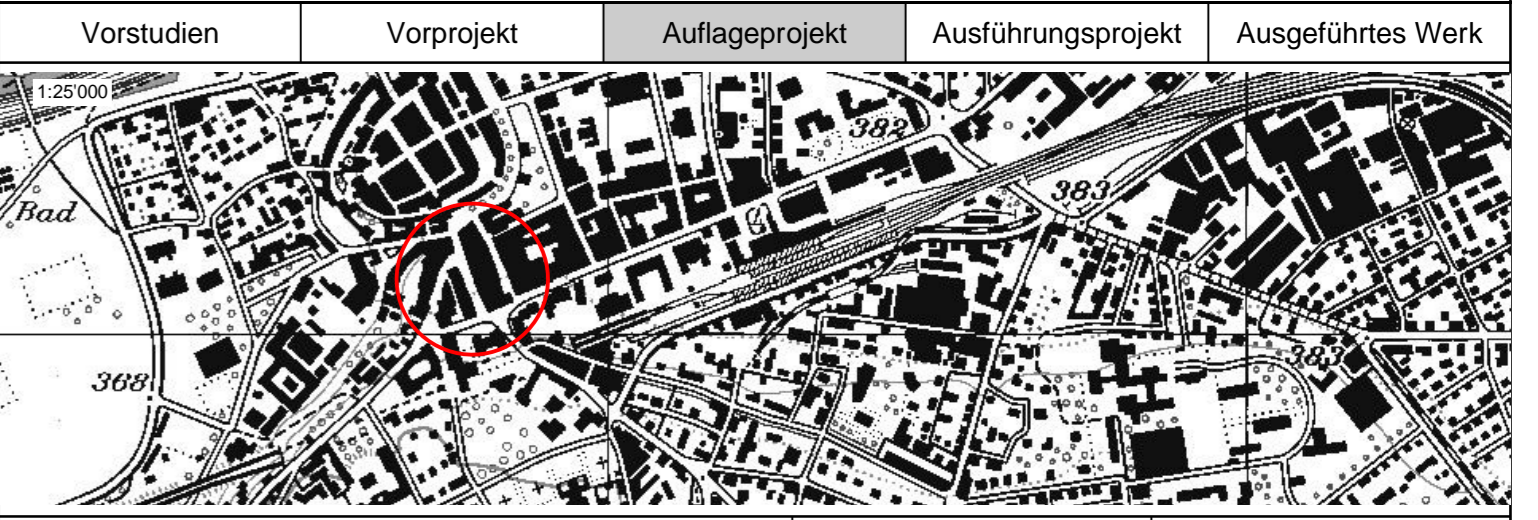

| | | |
|--|---------------|---------------------|
| PROJEKTVERFASSER (PLANERGEMEINSCHAFT) | PLAN NR. | FORMAT |
| Pfiffner.Fischer Architekten, Aarau | 4-1081.1/ 11A | 1050 x 394 mm |
| Ingenieurbüro Wilhelm + Wahlen | NAME | FLÄCHE |
| Aarau | A | 0.41 m ² |
| Zofingen | A | DATUM |
| Wilhelm + Wahlen Bauingenieur AG | A | 05.01.2016 |
| Baumgartenstr. 69 | A | GEZEICHNET |
| 4800 Zofingen | A | mh/vs |
| tel. 062 837 10 10 | A | 30.10.2018 |
| fax. 062 837 10 18 | A | GEPRÜFT |
| info@wilhelm-wahlen.ch | A | mm |
| | ÄNDERUNGEN | INDEX |
| | B | ss |
| | C | 30.05.2018 |