

Bemerkungen:

Bestehende Werkleitungen:


- Die tatsächliche Lage der Leitungen kann von den Planangaben abweichen.
- Die genaue Lage und Tiefe der Leitungen ist vorgängig zu sondieren. Bei Schäden haftet der Verursacher.
- Nicht eingemessene Leitungsverläufe besitzen nur Orientierungscharakter und wurden von den Grundlagen der Werkleitungsgeber übernommen.
- Für die Richtigkeit und Vollständigkeit übernimmt der Verfasser keine Haftung.

Einmessen neuer Werkleitungen:

- Vor dem Eindecken sind sämtliche Werkleitungen einzumessen.
- Ohne Einwilligung des Werkleitungseigentümers dürfen keine Leitungen eingedeckt werden.
- Bei Nichtbeachten gehen alle Mehraufwendungen zu Lasten des Verursachers.


Arbeiten im Bereich von Hochdruck-Gasleitungen:

- Bei Arbeiten im Bereich von Hochdruck-Gasleitungen ist der Werkleitungseigentümer zwingend zeitig zu informieren.

STADT AARAU 

Stadtbaumeister
Sektion Tiefbau

GEMEINDE: Aarau IO
STRASSE: Vordere Vorstadt
BEREICH:
OBJEKT: Neugestaltung Vordere Vorstadt
PLAN: **Koordinationsplan**
Werkleitungen, 1:200

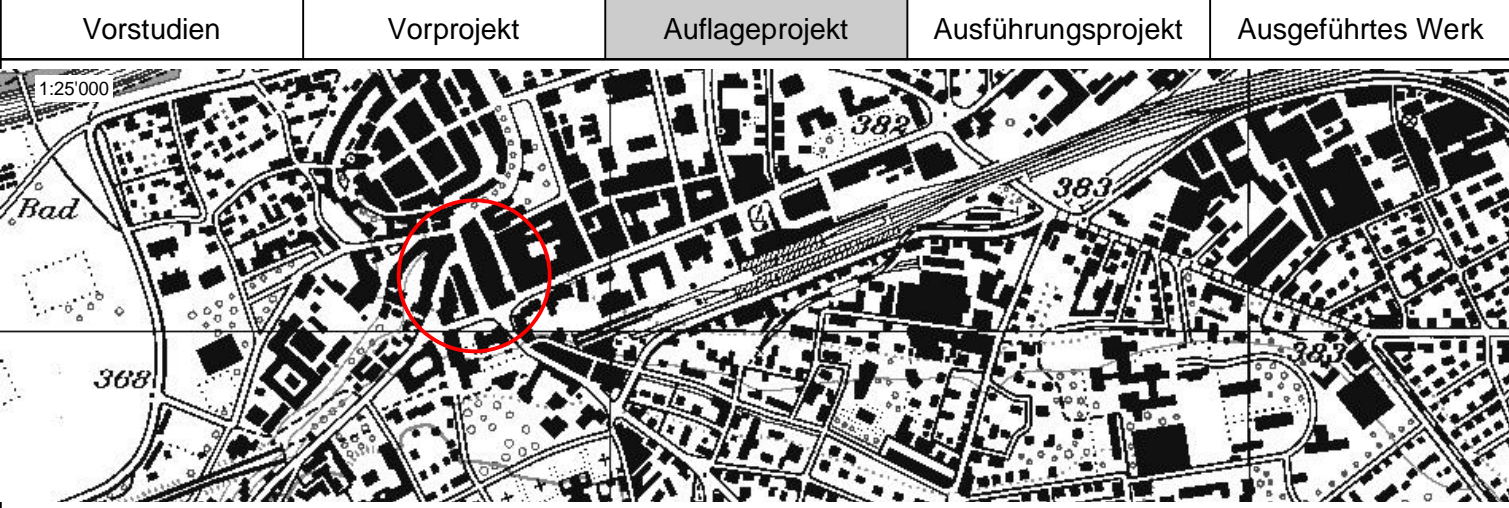

Legende: Aml. Vermessung 11.11.2015

Bestand Werkleitungen

Darstellung	Beschreibung	Stand
	best. MW - Kanalisation (Mischwasser)	16.07.2012
	best. RW - Kanalisation (Regenwasser)	16.07.2012
	best. EW - Leitung (inkl. Kandelaber)	16.07.2012
	best. Wasser-Leitung (inkl. Hydrant)	16.07.2012
	best. Wasser-Leitung (Transportleitung)	16.07.2012
	best. TV - Leitung	16.07.2012
	best. Swisscom - Leitung	16.07.2012
	best. Gas - Leitung (inkl. Schieber)	16.07.2012
	Abbruch best. Leitungen	

Legende:

Projekt Werkleitungen

Darstellung	Beschreibung
	Projekt MW - Kanalisation (Mischwasser)
	Projekt RW - Kanalisation (Regenwasser)
	Projekt EW, IBA (inkl. Kandelaber)
	Projekt EW, Kanton
	Projekt EW, Stadt
	Projekt Bel. aufgehängt
	Projekt EW, IBA, Beleucht.
	Projekt EW, IBA FTTx
	Projekt Wasser-Leitung (inkl. Hydrant)
	Projekt Cablecom
	Projekt Swisscom
	Projekt Gas, IBA (inkl. Schieber)
	Projekt Fernwärme, IBA

PROJEKTVERFASSER (PLANERGEMEINSCHAFT)

Piffner.Fischer Architekten, Aarau

Ingenieurbüro Wilhelm + Wahlen

Aarau: Wilhelm + Wahlen Bauplaner AG, Kasernenstrasse 15, 4000 Aarau, tel: 062 837 10 10, fax: 062 837 10 18, info@ww-aarau.ch

Zofingen: Wilhelm + Wahlen Bauplaner AG, Junkerhölzlistrasse 2, 4800 Zofingen, tel: 062 837 10 45, fax: 062 837 10 49, info@ww-aarau.ch

PLAN NR.	4-1081.1/ 12	FORMAT	1050 x 394 mm
PROJEKT		FLÄCHE	0.41 m ²
GEZEICHNET	mm	NAME	
GEPRÜFT	mm	DATUM	05.01.2016
			04.01.2017
ÄNDERUNGEN	INDEX		
	A		
	B		
	C		