



Sämtliche Verkehrsanordnungen sind Orientierungsinhalt

STADT AARAU

Stadtbauamt
 Sektion Tiefbau

GEMEINDE **Aarau IO**
 STRASSE **Vordere Vorstadt**
 BEREICH
 OBJEKT **Neugestaltung Vordere Vorstadt**
 PLAN **Signalisations- / Markierungsplan**
1:200

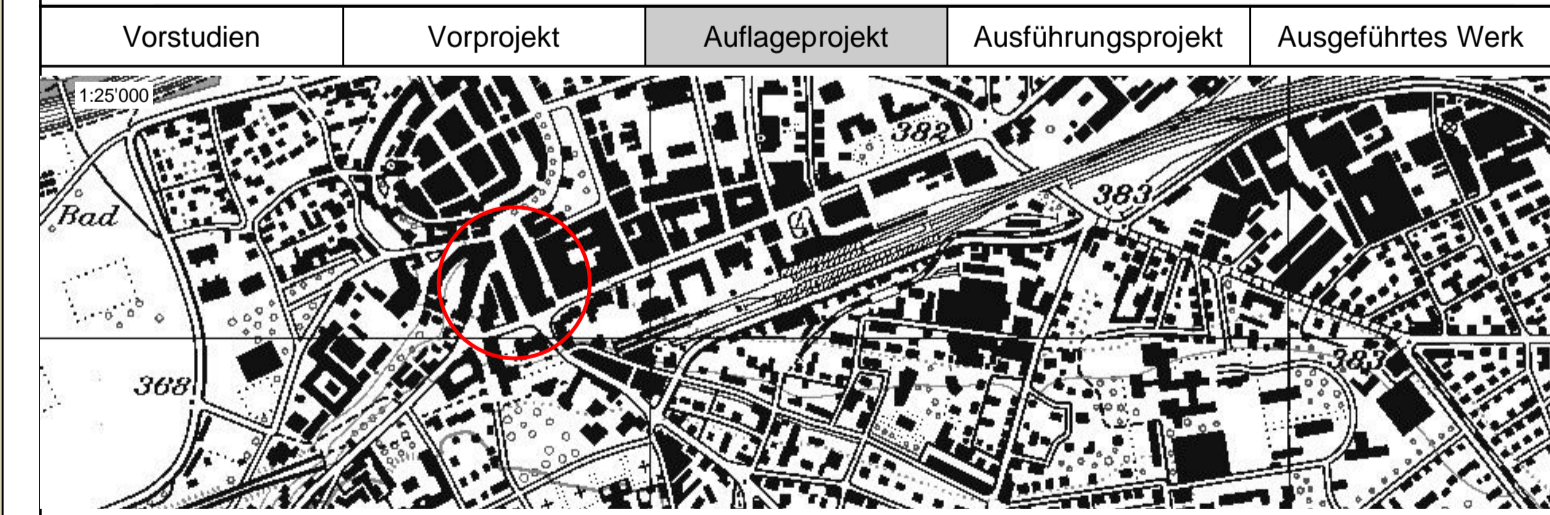

PROJEKTVERFASSER (PLANERGEMEINSCHAFT) Pfiffner.Fischer Architekten, Aarau		PLAN NR. 4-1081.1/ 13	FORMAT 1050 x 594 mm
 Ingenieurbüro Wilhelm + Wahlen		FLÄCHE 0.62 m ²	NAME DATUM
Aarau Wilhelm + Wahlen Bauplaner AG Bauplanerstrasse 15 5000 Aarau tel. 062 837 10 10 fax 062 837 10 18 info@www.aarau.ch		Zofingen Wilhelm + Wahlen Bauplaner AG Lindendalgraben 2 4800 Zofingen tel. 062 837 10 45 fax 062 837 10 48 info@www.aarau.ch	mm 05.01.2016
GEZEICHNET mm 23.12.2016		GEPRÜFT mm	
ÄNDERUNGEN		INDEX	
		A	
		B	
		C	