1. Bauphase (ca. Februar - März)

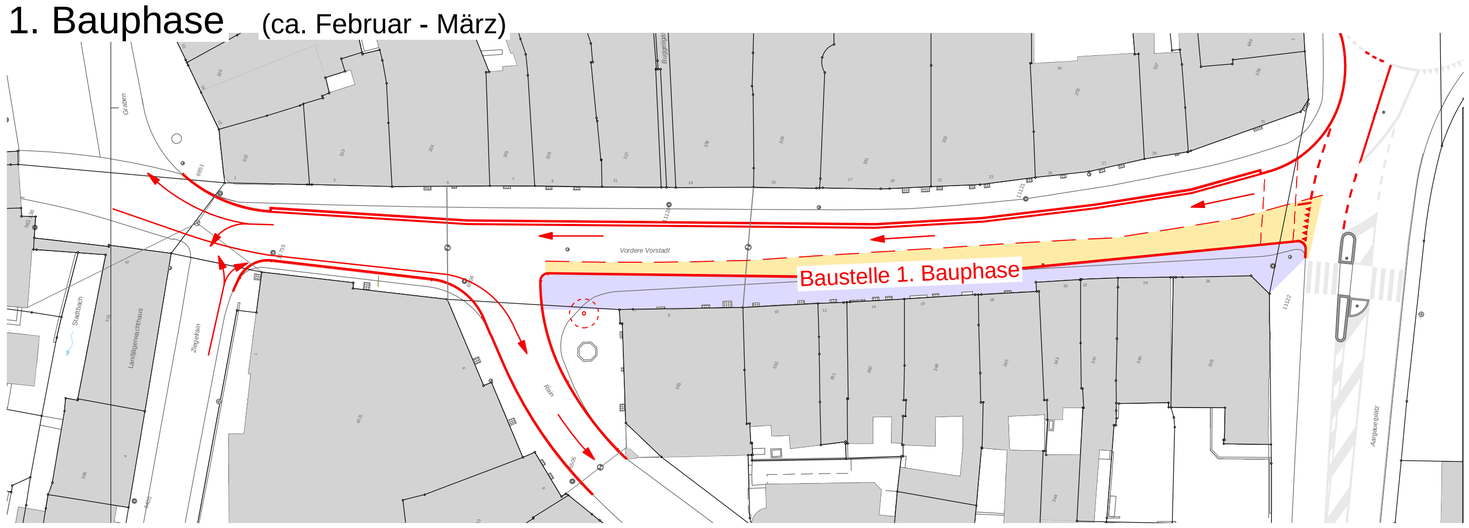

2. Bauphase (ca. April - Juni)

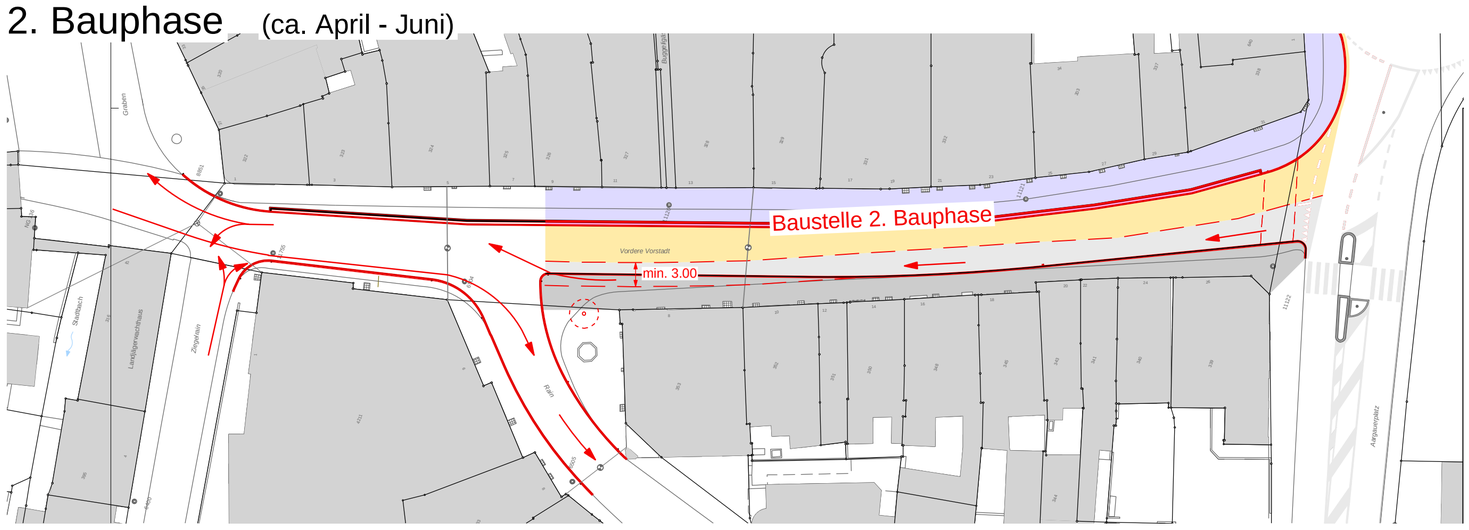

3. Bauphase (ca. Juni - August)

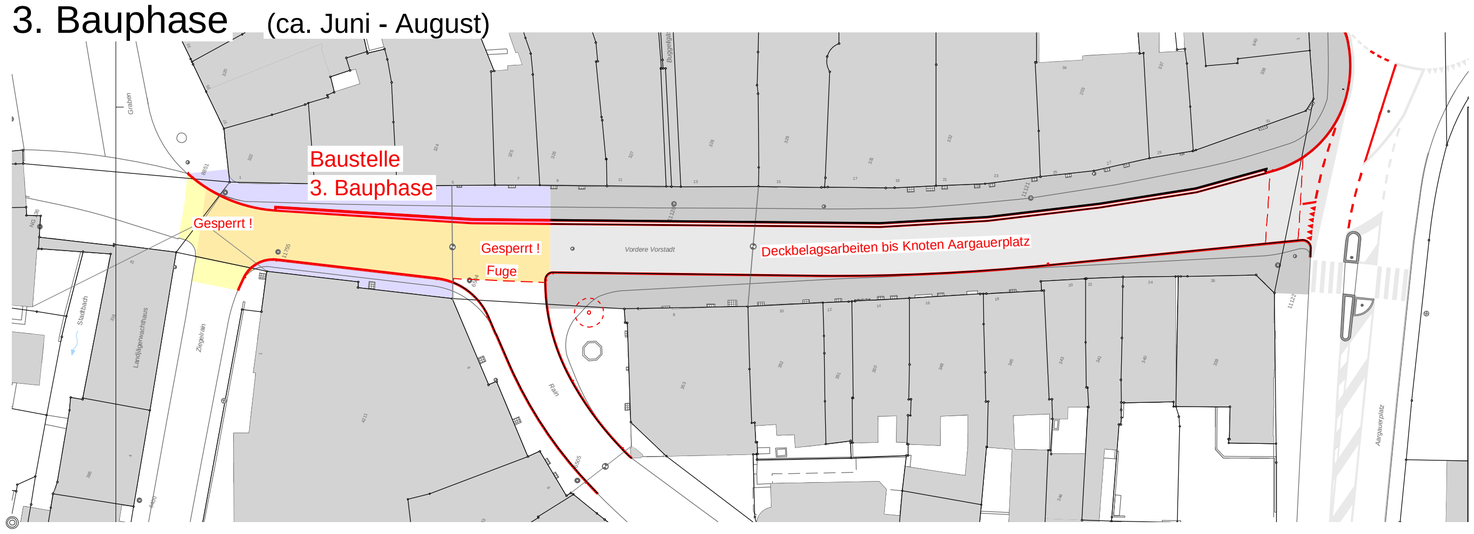

4. Bauphase (ca. September)

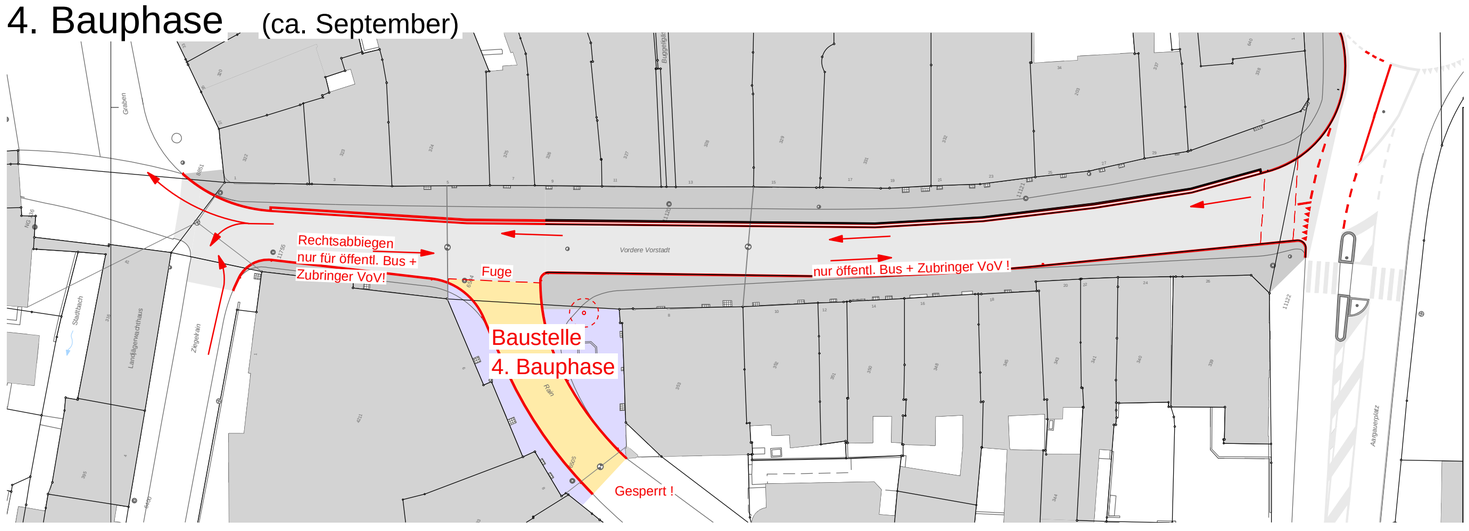

Umleitung Busse für 3. Bauphase

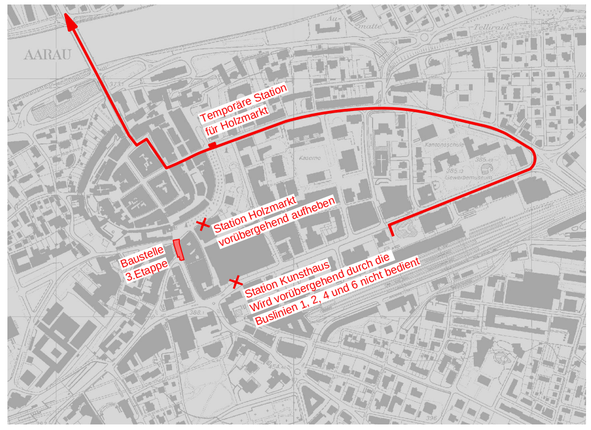

Bus Richtung
> Küttigen
> Erlinsbach
> Frick (Post)

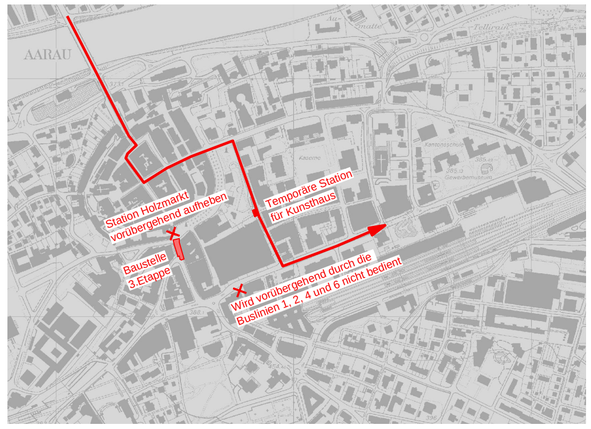

Bus Richtung
> Bahnhof

Folgende Bedingungen müssen immer gewährleistet sein:
- Die Hauszugänglichkeit
- Die Anlieferungen für Gewerbe
- Fuss- und Radverkehr

STADT AARAU

Stadtbauamt
Sektion Tiefbau

GEMEINDE Aarau IO

STRASSE Vordere Vorstadt

BEREICH

OBJEKT Neugestaltung Vordere Vorstadt

PLAN **Bauphasenplan**

1:200

Vorstudien	Vorprojekt	Auflageprojekt	Ausführungsprojekt	Ausgeführtes Werk

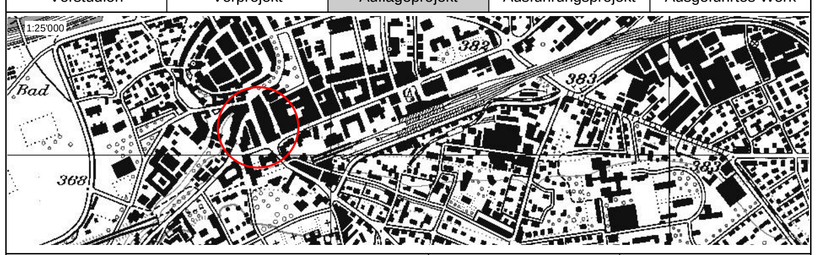

PROJEKTVERFASSER (PLANERGEMEINSCHAFT)

Pfiffner.Fischer Architekten, Aarau

Ingenieurbüro
Wilhelm + Wahlen

Aarau
Wilhelm + Wahlen
Bauingenieure AG
Kasinostrasse 15
5000 Aarau
tel 062 837 10 10
fax 062 837 10 18
info@ww-aarau.ch

Zofingen
Wilhelm + Wahlen
Bauingenieure AG
Junkerbfangstrasse 2
4800 Zofingen
tel 062 837 10 45
fax 062 837 10 49
info@ww-aarau.ch

PLAN NR.		FORMAT	630 x 594 mm
4-1081.1/ 14		FLÄCHE	0.37 m²
		NAME	DATUM
PROJEKT		rm	05.01.2016
GEZEICHNET		mh/ss	30.10.2018
GEPRÜFT		rm	
ÄNDERUNGEN	INDEX		
	A		
	B		
	C		

G:\2_Projektdaten2\1080_1099\1081.1\09_Pläne\03_Auflageprojekt\1081.1_1x_Sit_200_LV95.2d