




NP 2 , 1:50

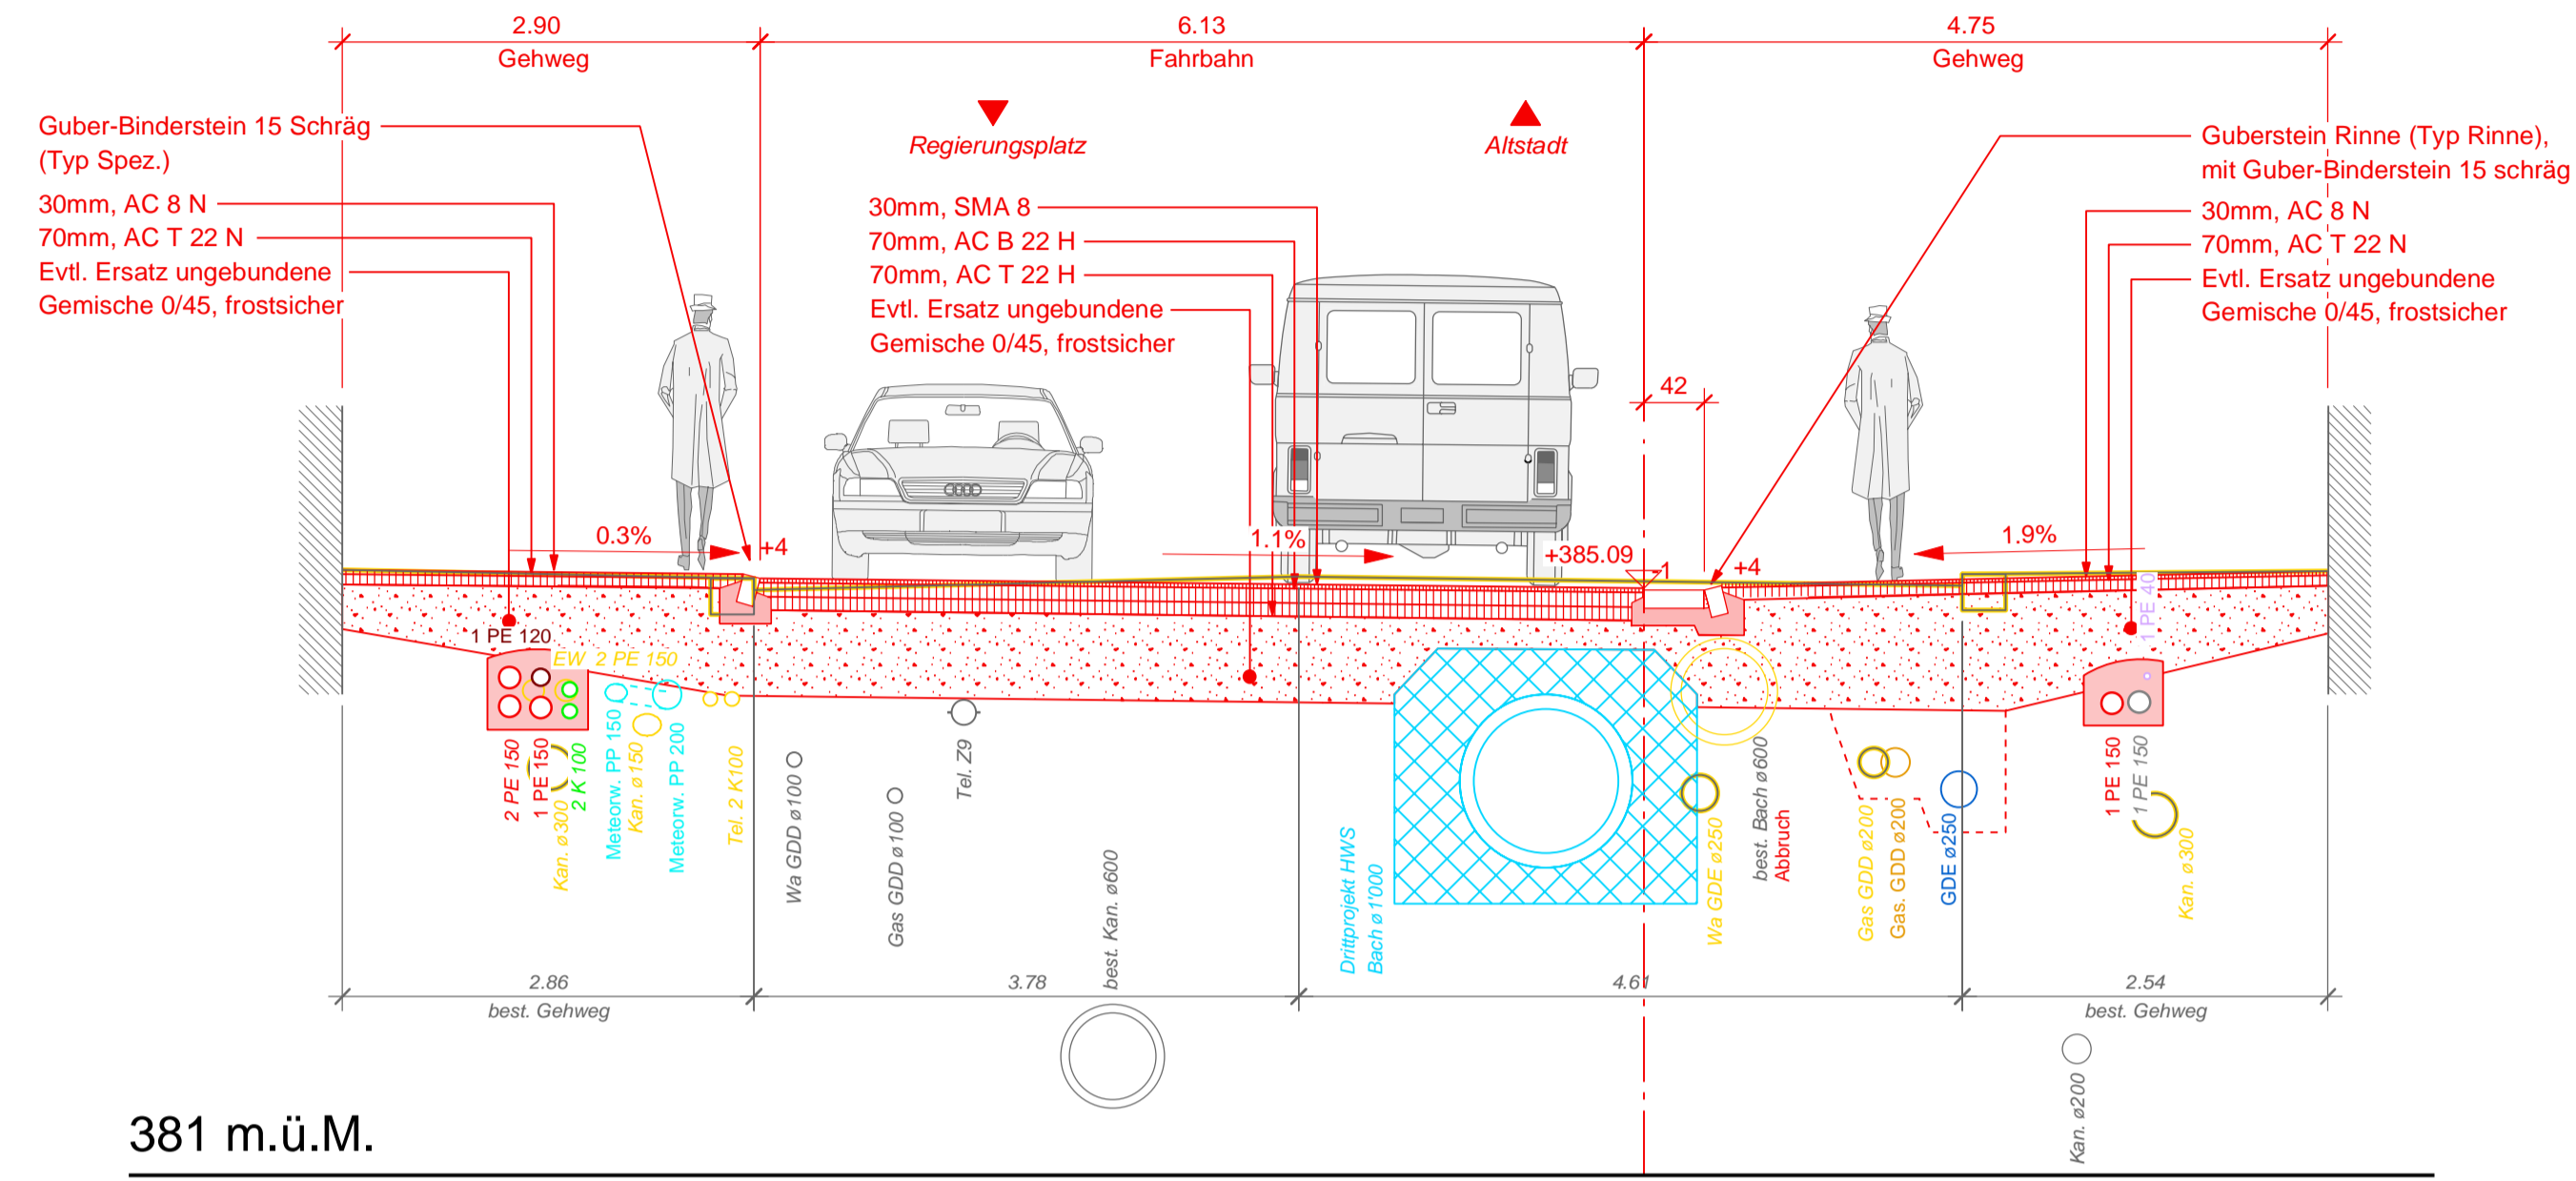


NP 4 , 1:50

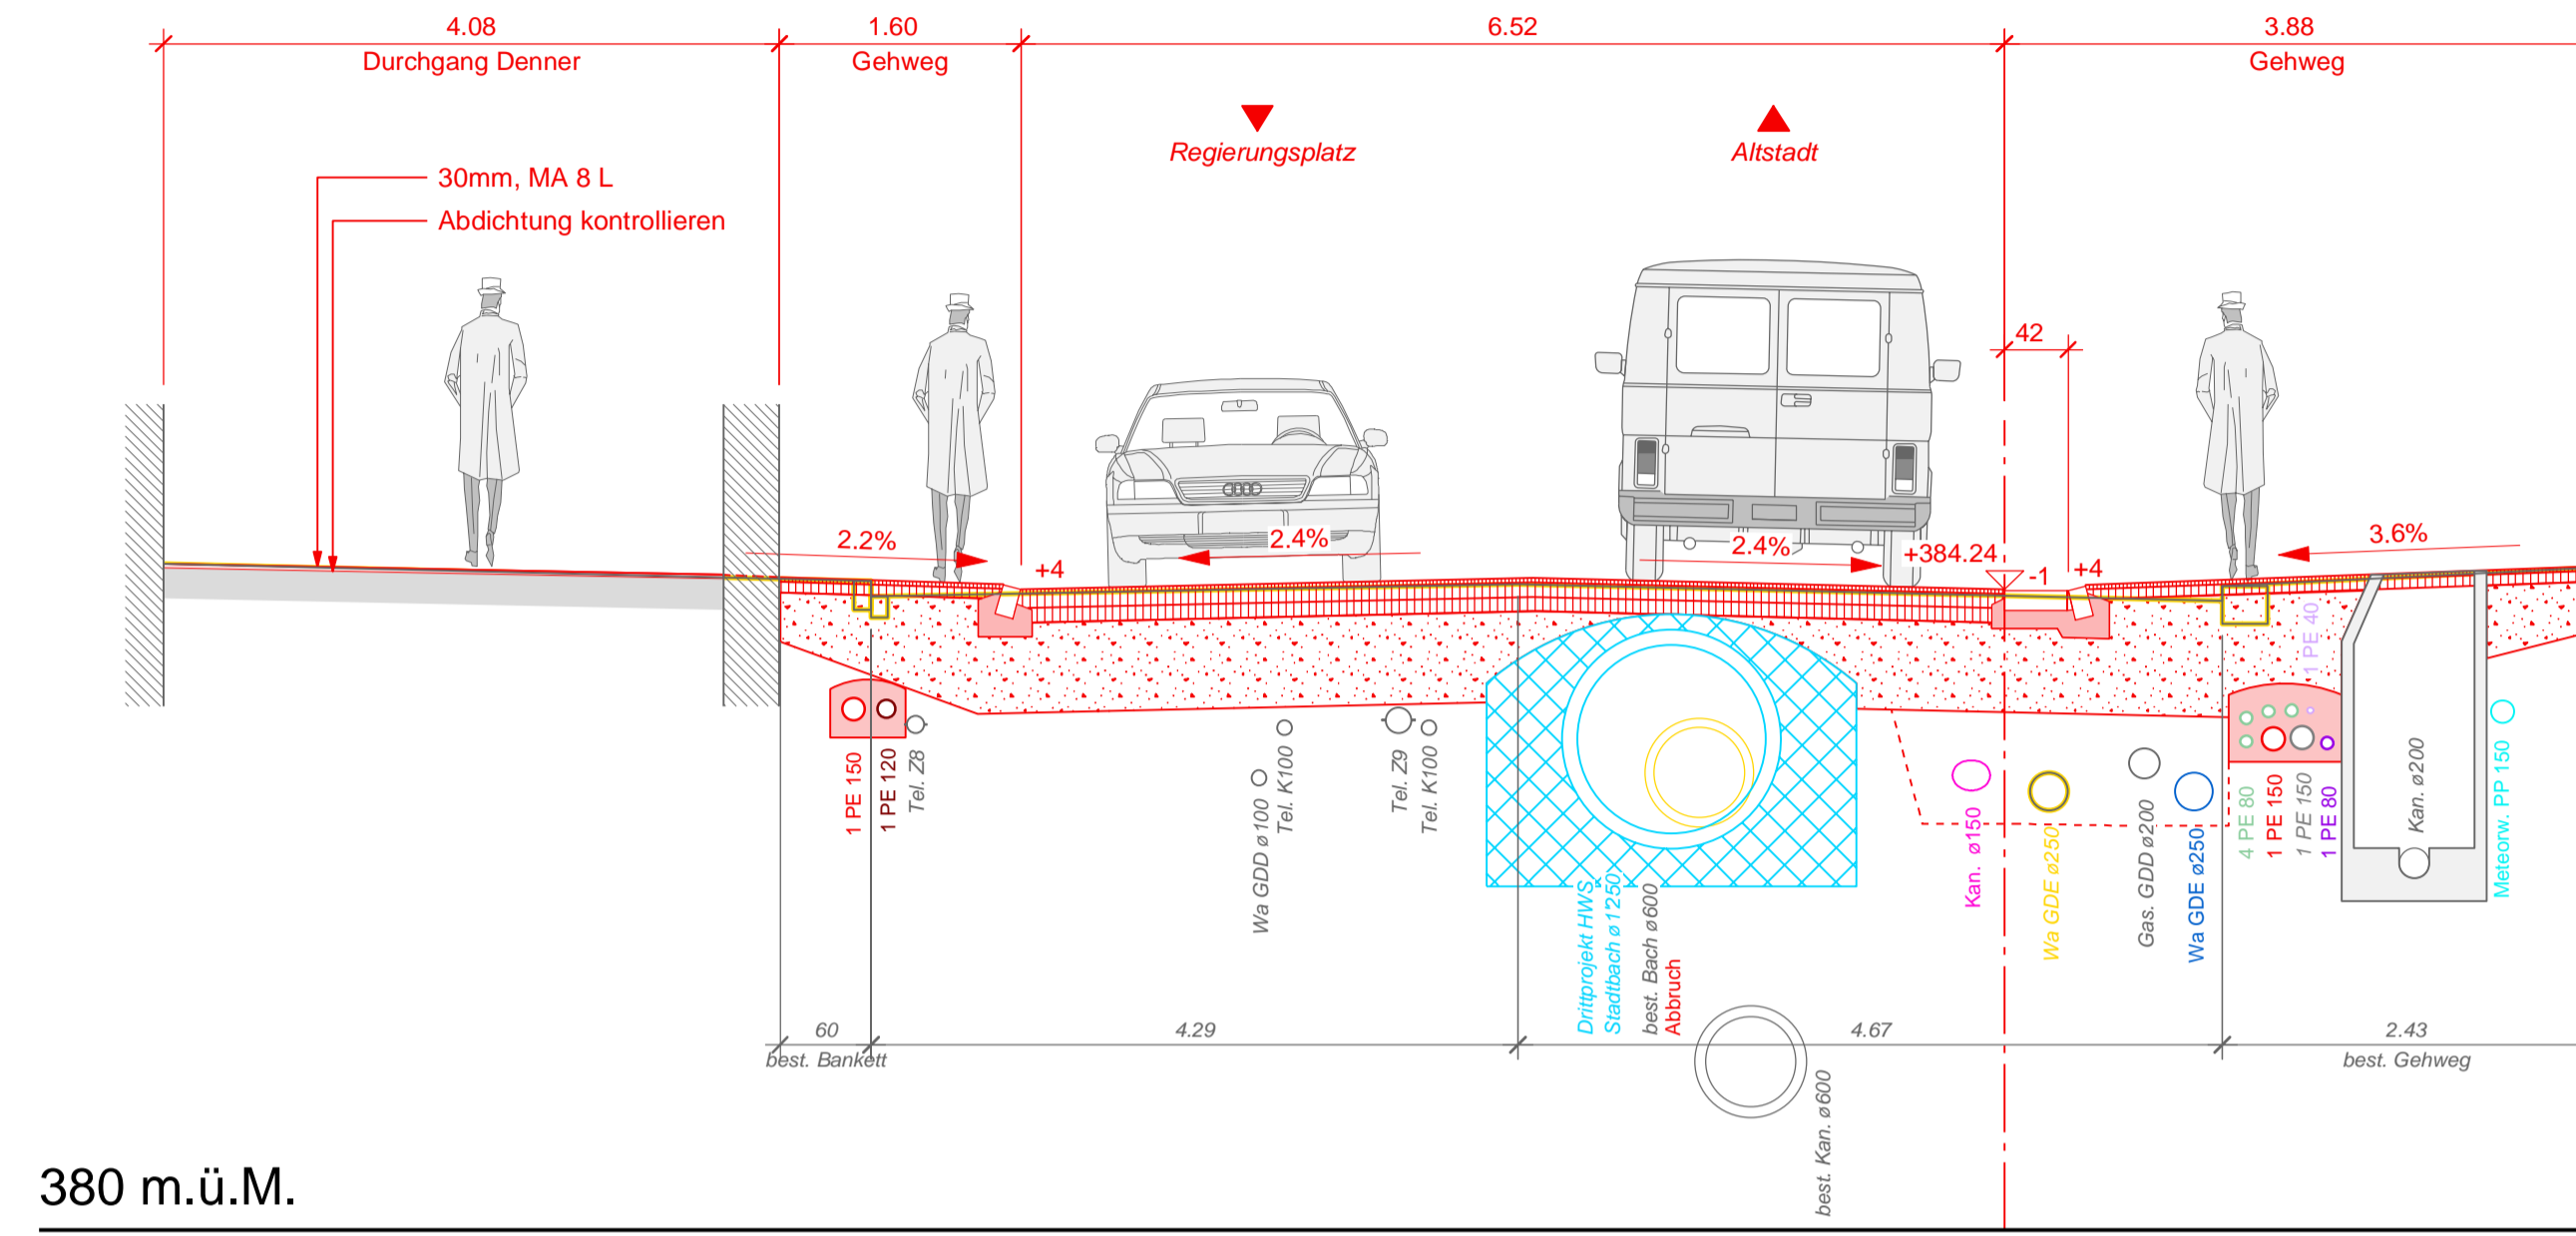


NP 5 , 1:50

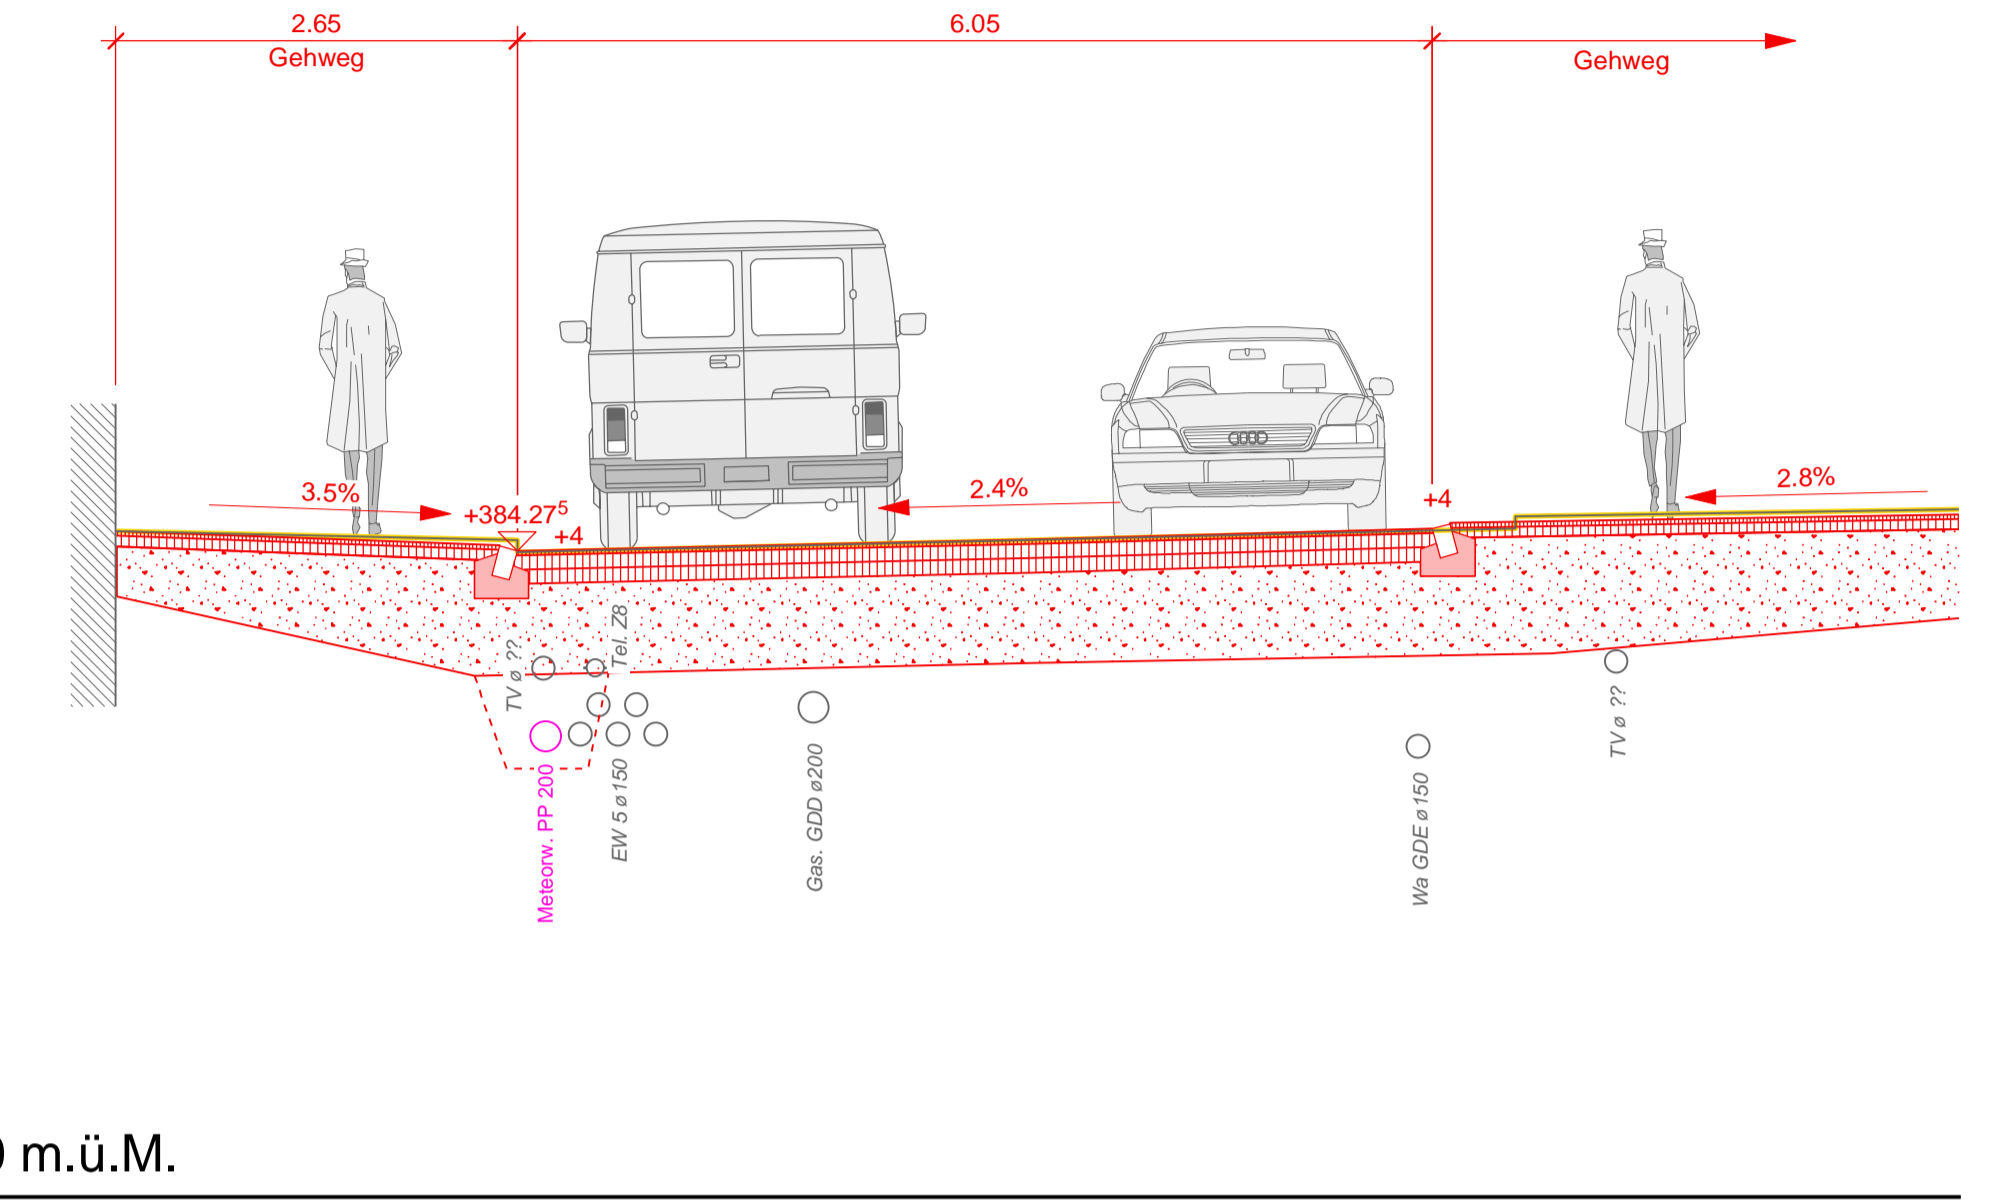


NP 1 , 1:50

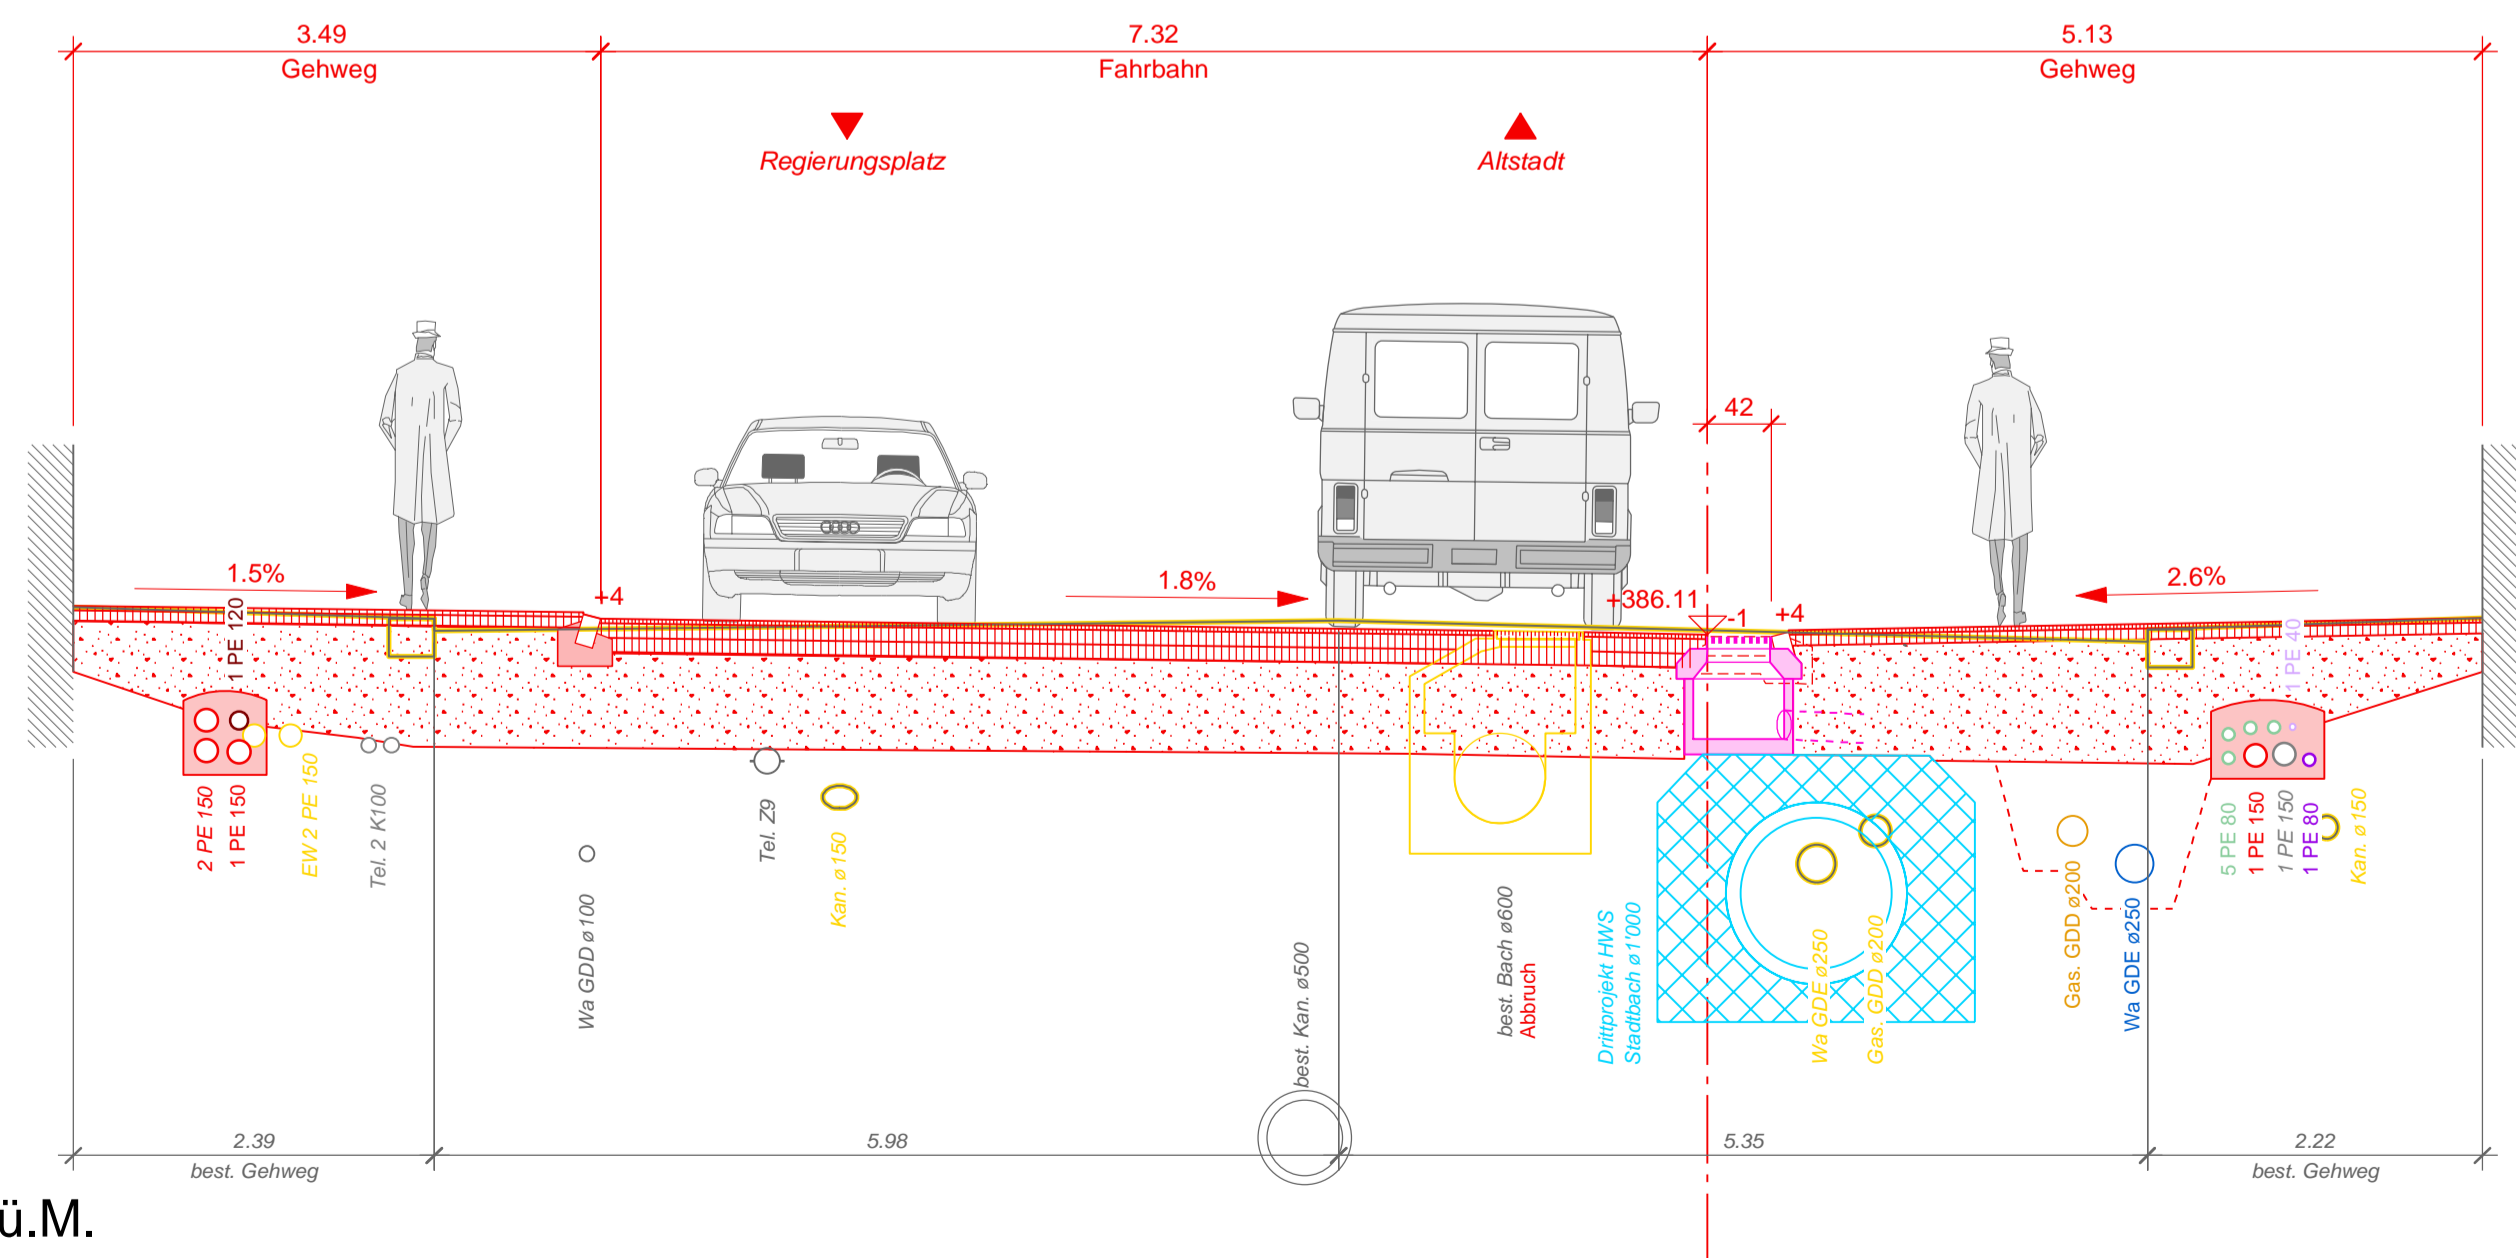

NP 3 , 1:50

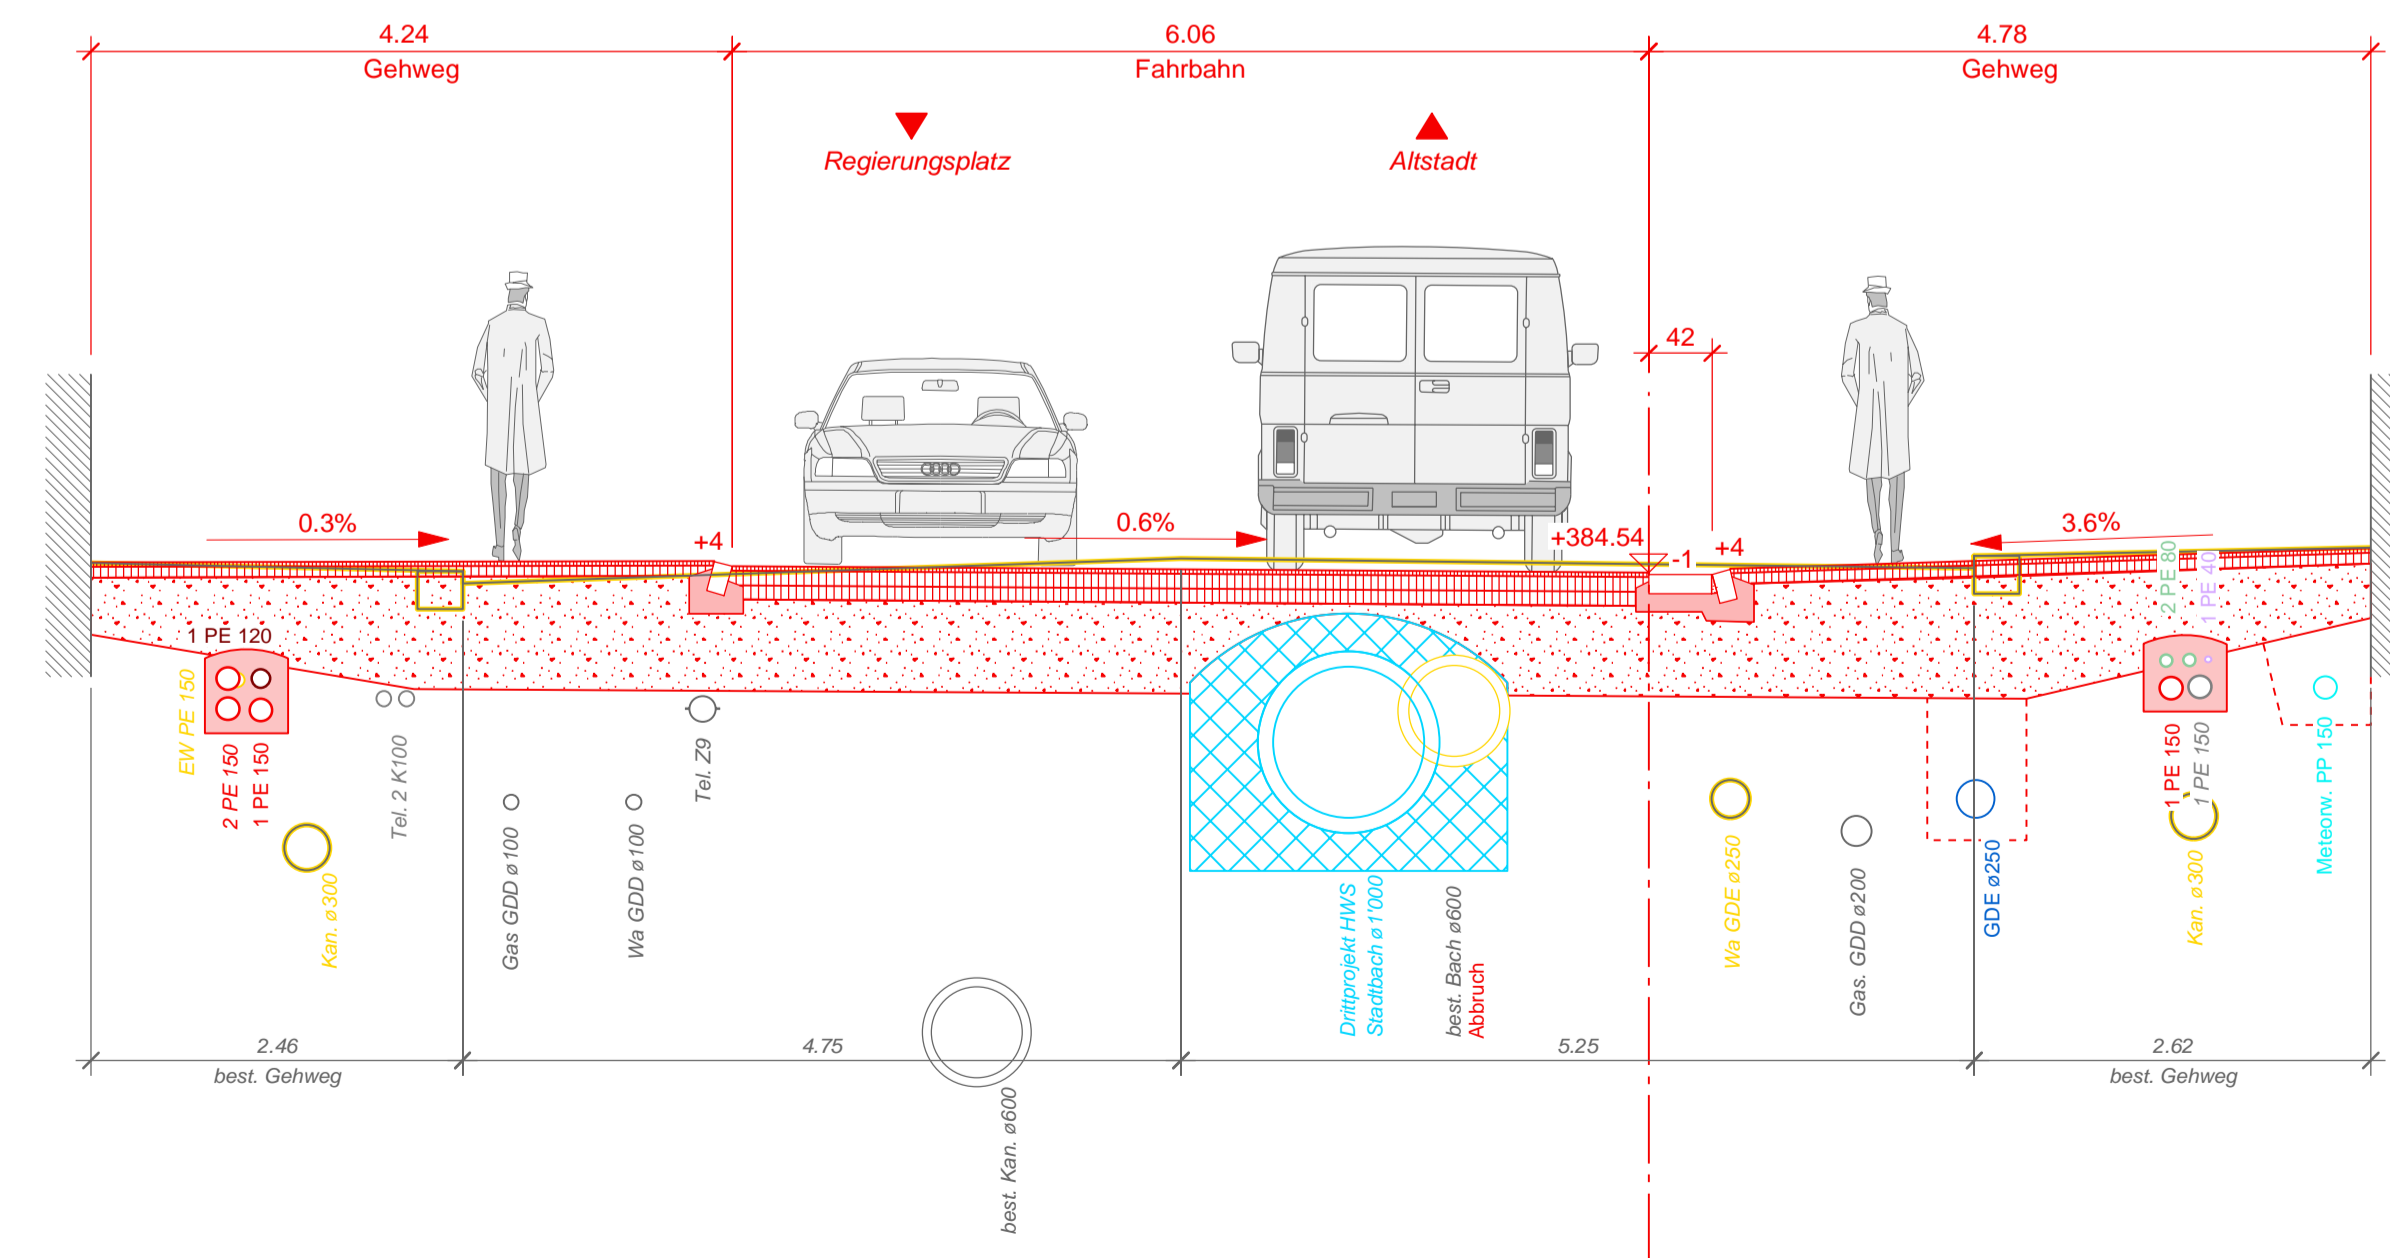

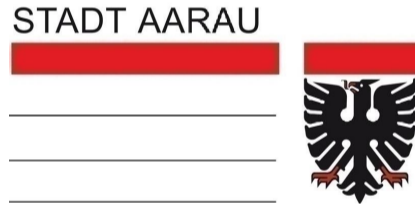

STADT AARAU

Stadtbaumeister
Sektion Tiefbau

GEMEINDE: Aarau IO


STRASSE: Vordere Vorstadt

BEREICH:

OBJEKT: Neugestaltung Vordere Vorstadt

PLAN: Normalprofile 1-5
1:50

Vorstudien	Vorprojekt	Auflageprojekt	Ausführungsprojekt	Ausgeführtes Werk
------------	------------	----------------	--------------------	-------------------

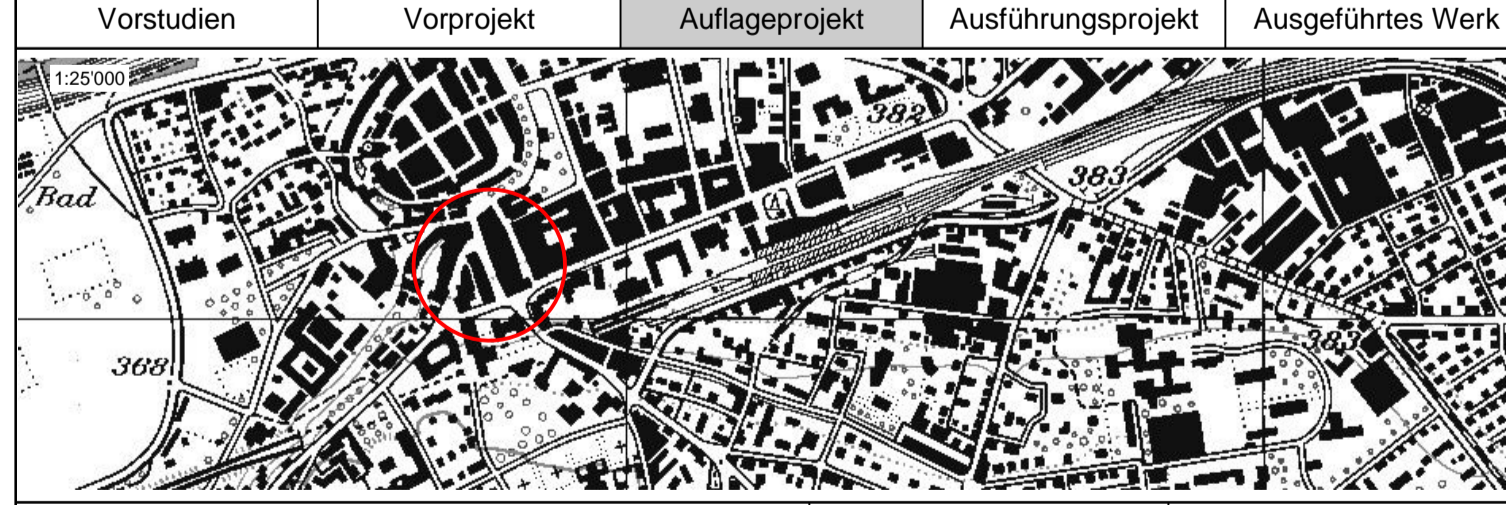

PROJEKTVERFASSER (PLANERGEMEINSCHAFT)

Pfiffner.Fischer Architekten, Aarau

Ingenieurbüro Wilhelm + Wahlen

Aarau: Wilhelmenstrasse 15, 5000 Aarau
Zofingen: Zofingerstrasse 2, 4800 Zofingen

tel: 062 837 10 10
fax: 062 837 15 18
info@ww-aarau.ch

PLAN NR. 4-1081.1/ 21

FORMAT 1050 x 594 mm

FLÄCHE 0.62 m²

NAME

PROJEKT rm 02.05.2016

GEZEICHNET mh/vss

GEPRÜFT 30.10.2018

ÄNDERUNGEN	INDEX
	A
	B
	C

G:\2_Projekt\daten\21080_1099\1081_1081_Plan\03_Auflageproj\k1081_1_21_Quersprofil_Strasse.2d