



Untergeschoss

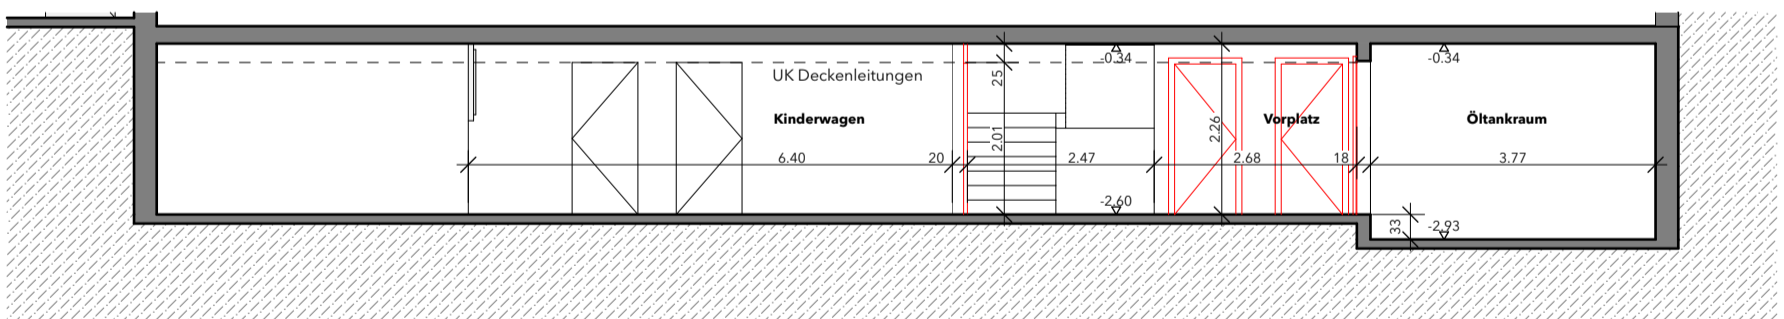

Ansicht A

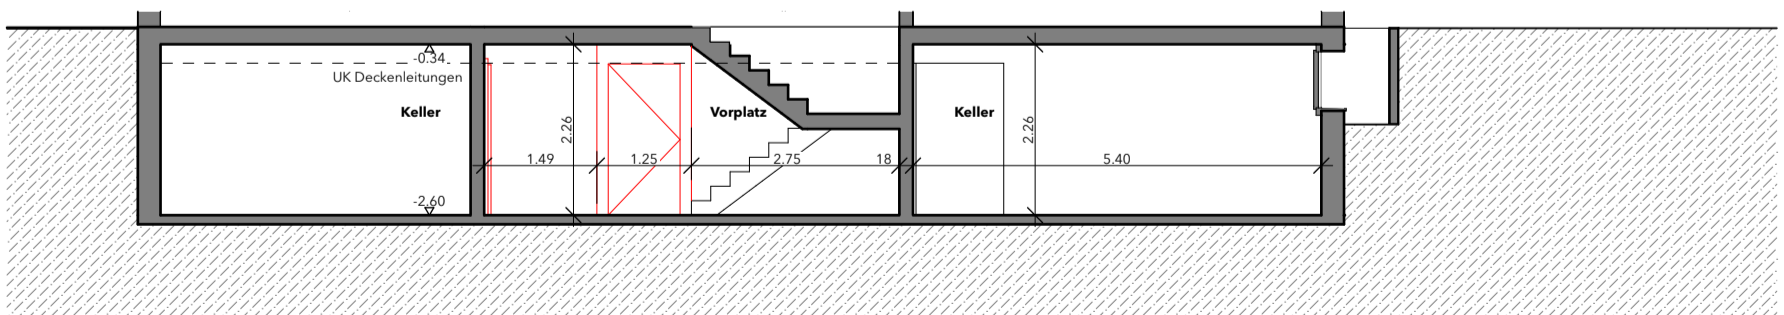

Ansicht B

Projektverfasser

Bauherrschaft