Bauherrschaft

Grundeigentümer

Projektverfasser planerkiste architektur

PROJEKTNUMMER: 202534
GEZEICHNET: AH
MASSSTAB: 1:100
PLANGRÖSSE: A3
DATUM: 19.05.2026
REVIDIERT:
REVISION:

KOTEN (MEERESHÖHE):
± 0.00 = 369.859

HÖHENFIXPUNKT (MEERESHÖHE):
- 2.90 = 366.959

BAUVORHABEN:
N EFH Aarau Rohr
Parzelle 7109, 5032 Aarau Rohr

PLANVERFASSER:
planerkiste architektur gmbh
Buchserstrasse 15 5000 Aarau

AUFTRAGGEBER:
Pascal Lüscher
Heuweg 16, 5032 Aarau Rohr

planerkiste architektur

PLANUNGSPHASE:
BAUPROJEKT

Pl-Nr: 3_22

Obergeschoss
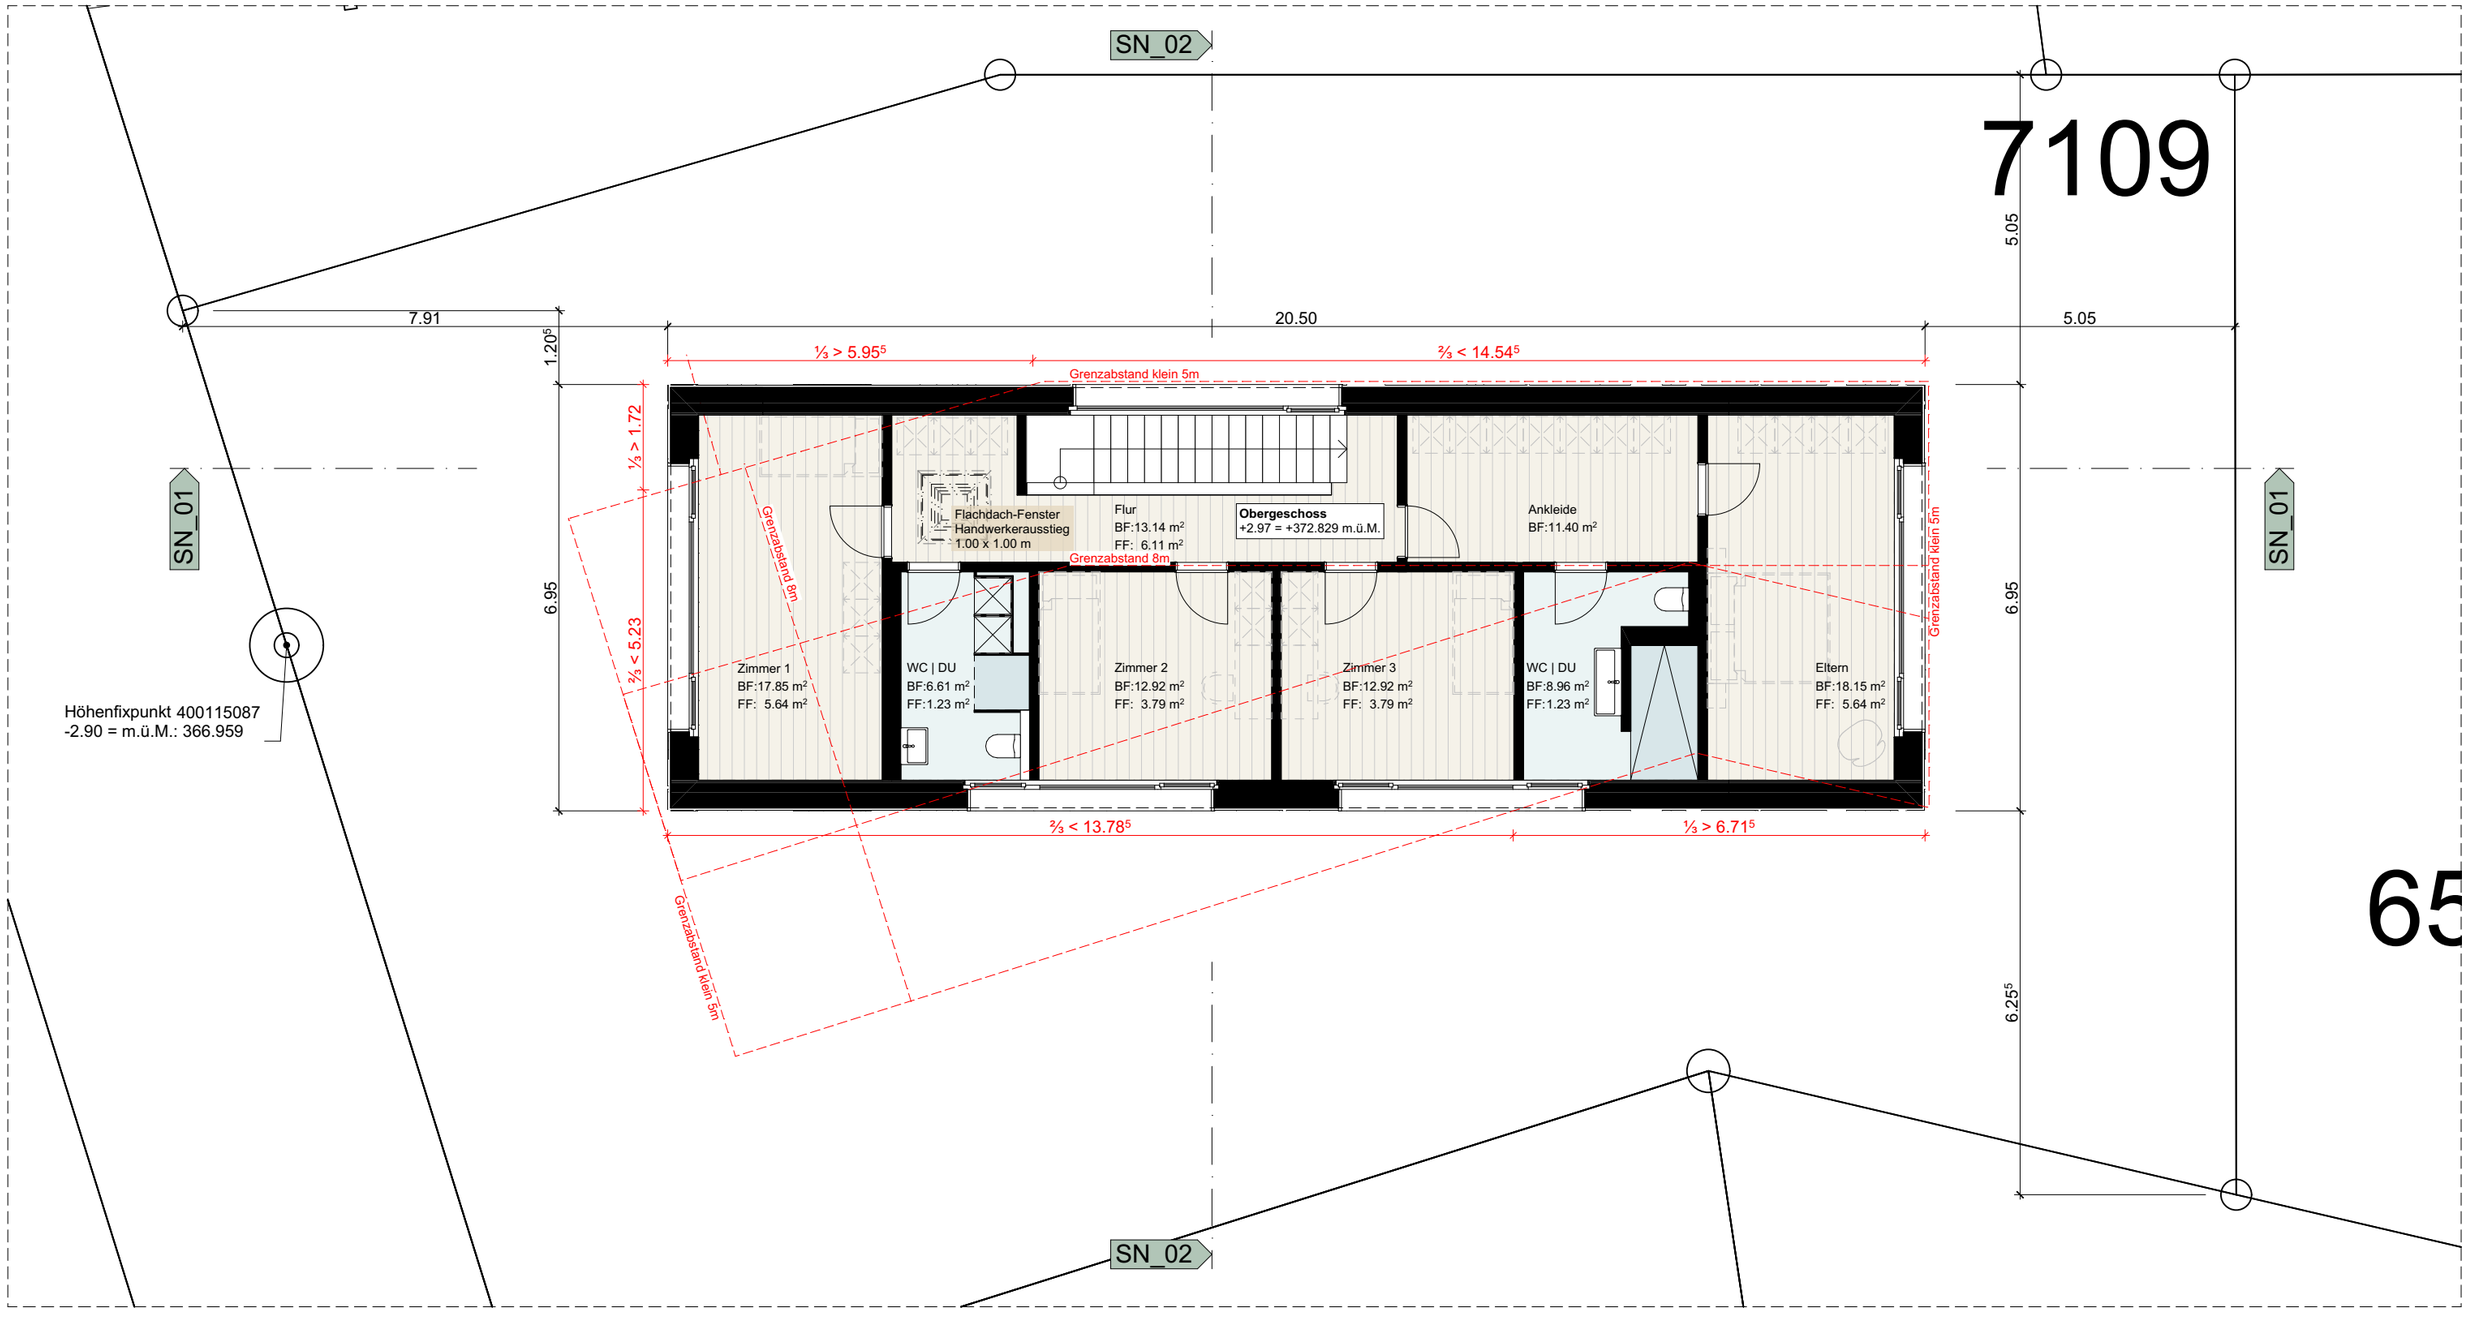
N