Bauherrschaft

Grundeigentümer

Projektverfasser planerkiste architektur

PROJEKTNUMMER:	GEZEICHNET:	MASSSTAB:	PLANGRÖSSE:
202534	AH	1:100	A3
DATUM:	REVIDIERT:	REVISION:	
19.05.2026			

KOTEN (MEERESHÖHE):
± 0.00 = 369.859

HÖHENFIXPUNKT (MEERESHÖHE):
- 2.90 = 366.959

BAUVORHABEN:
N EFH Aarau Rohr
Parzelle 7109, 5032 Aarau Rohr

PLANVERFASSER:
planerkiste architektur gmbh
Buchserstrasse 15 5000 Aarau

AUFTRAGGEBER:
Pascal Lüscher
Heuweg 16, 5032 Aarau Rohr

planerkiste architektur

PLANUNGSPHASE:
BAUPROJEKT

Pl-Nr: 3_30

Werkleitungen
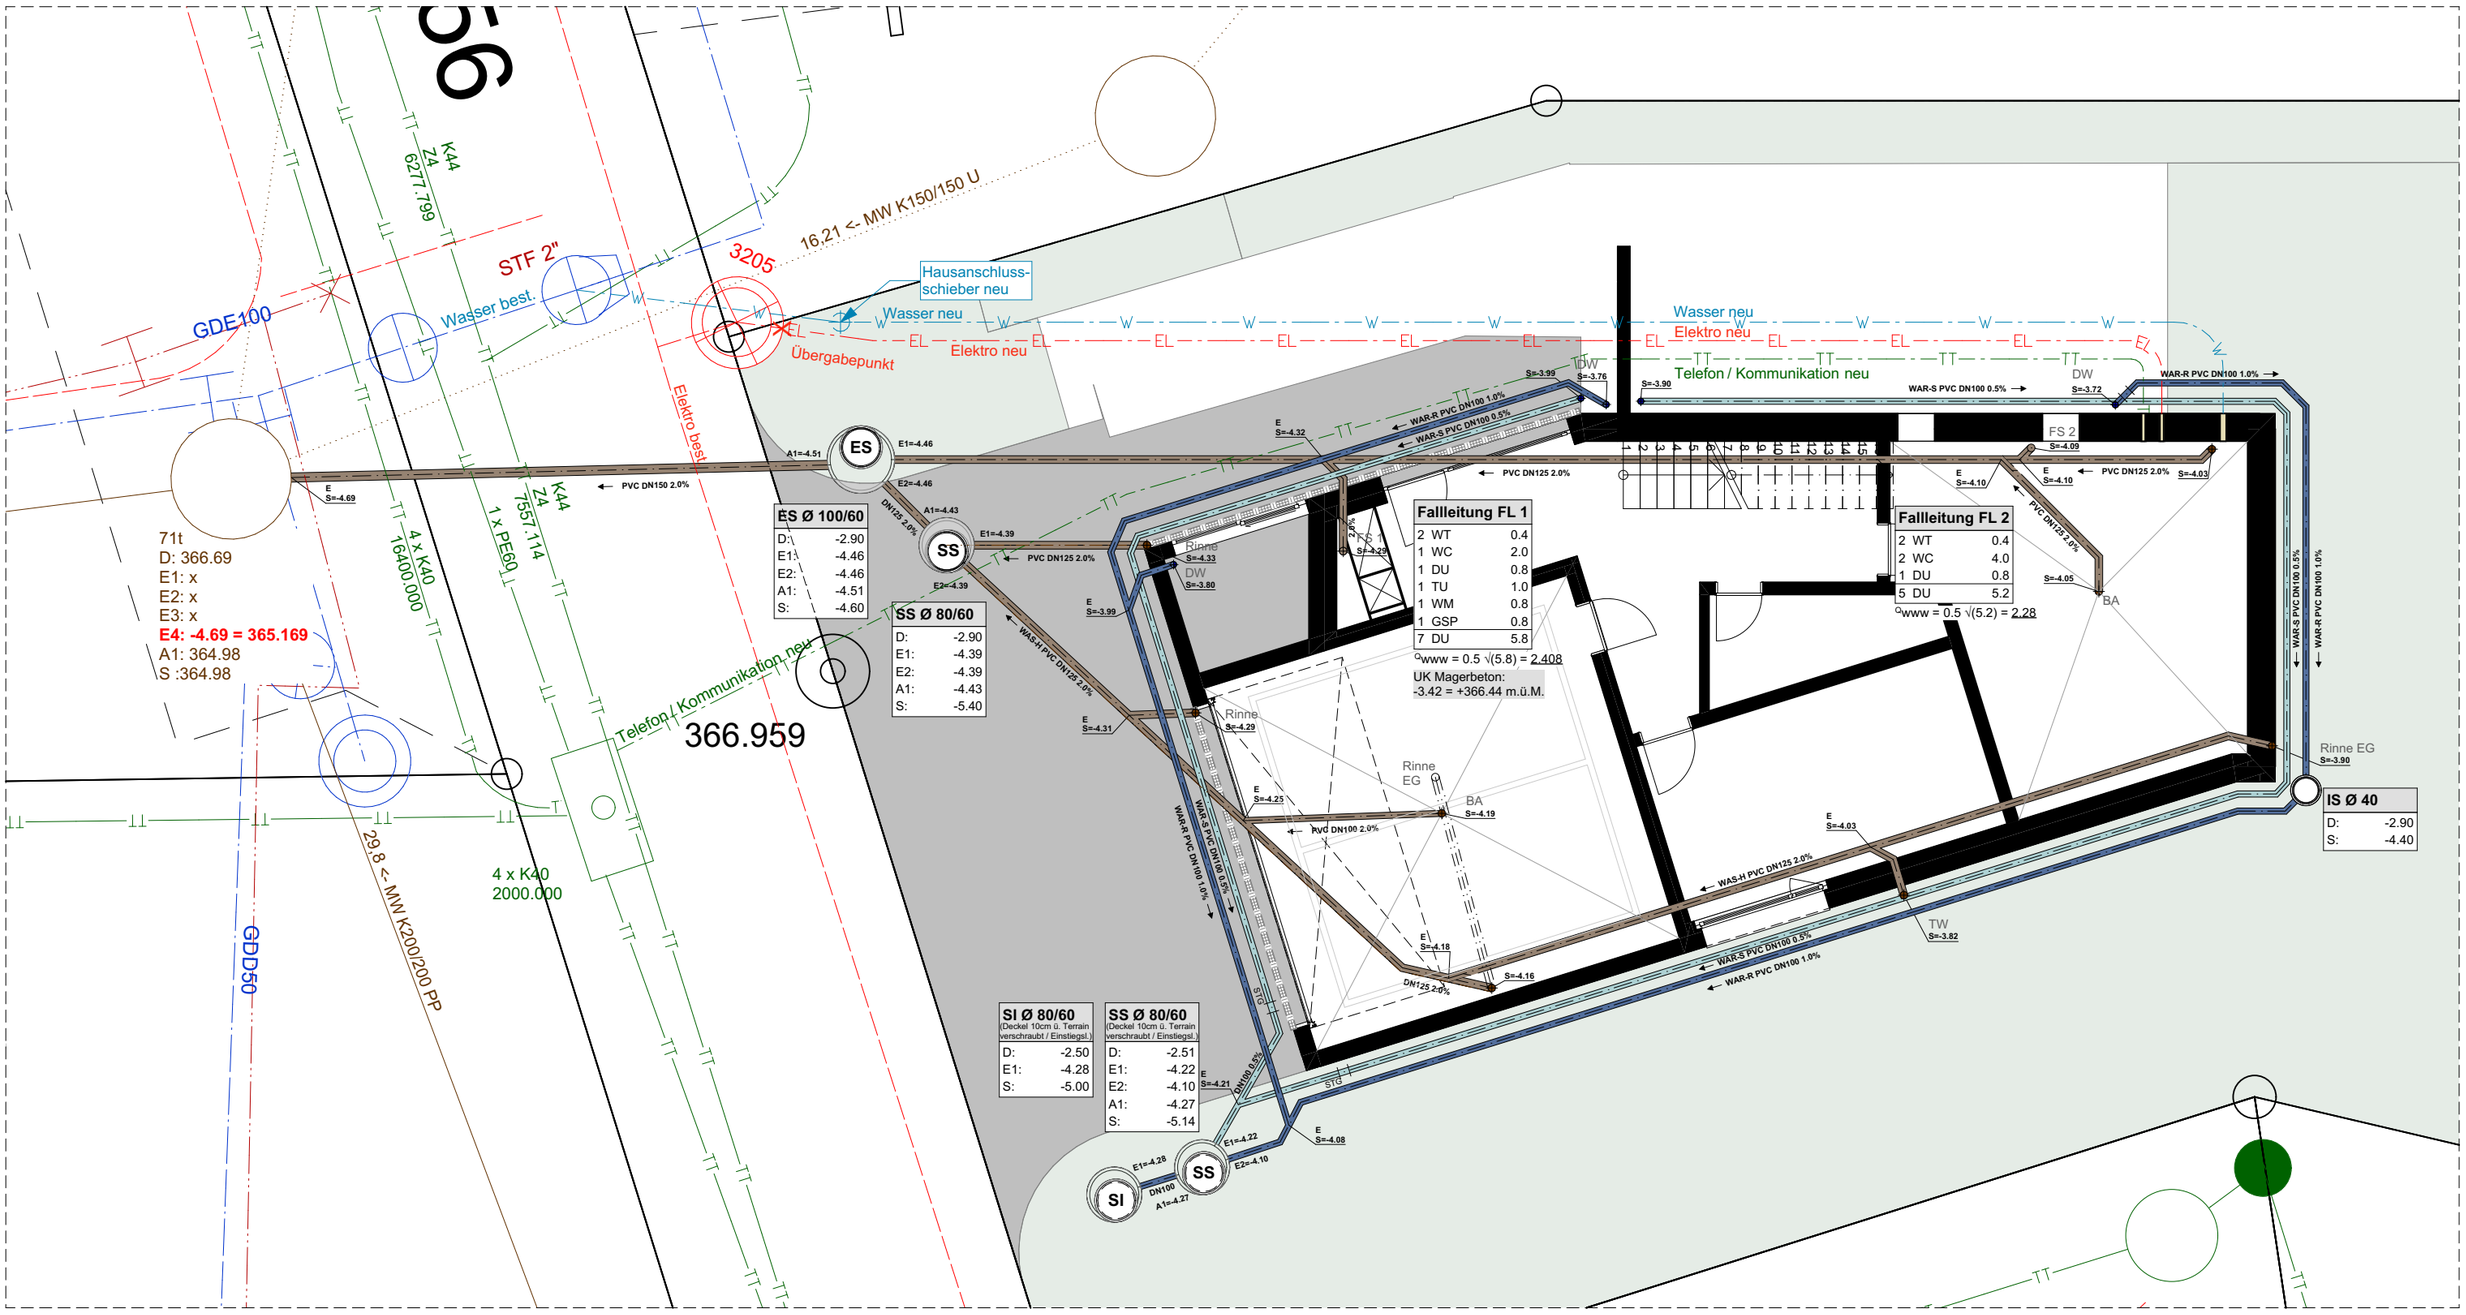
N