



Schnitt AA

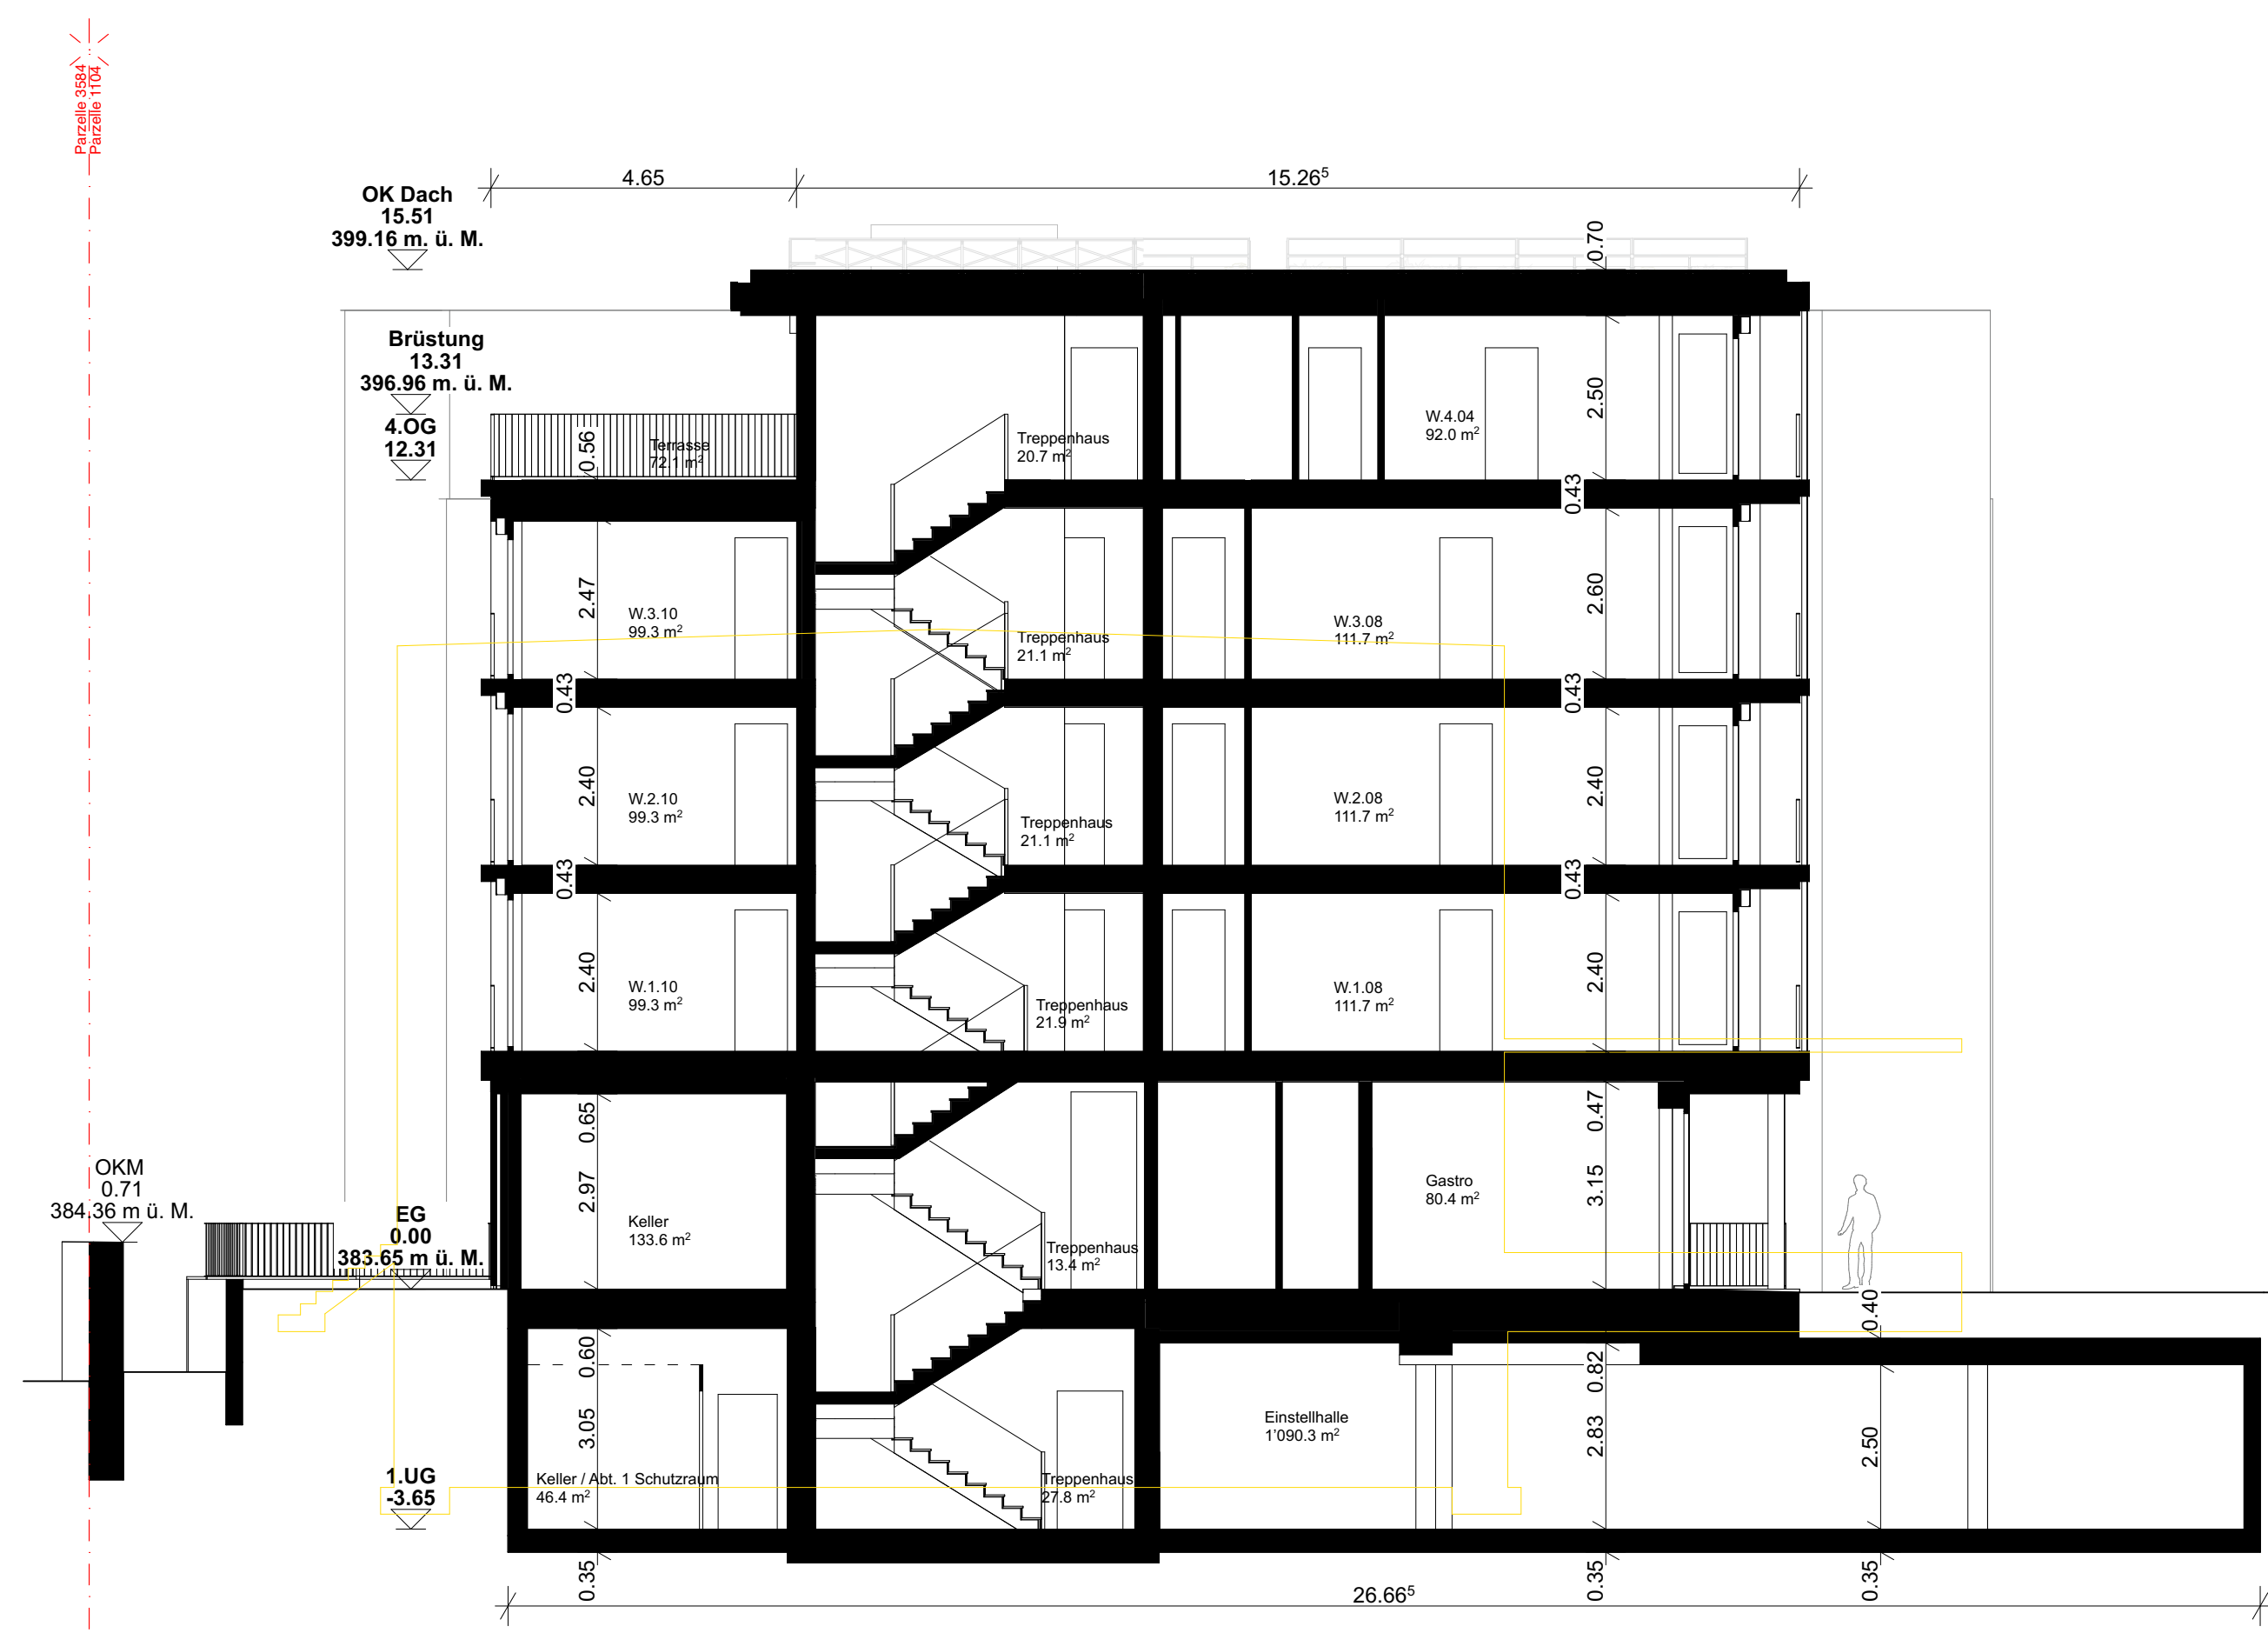

Schnitt BB



Schnitt DD

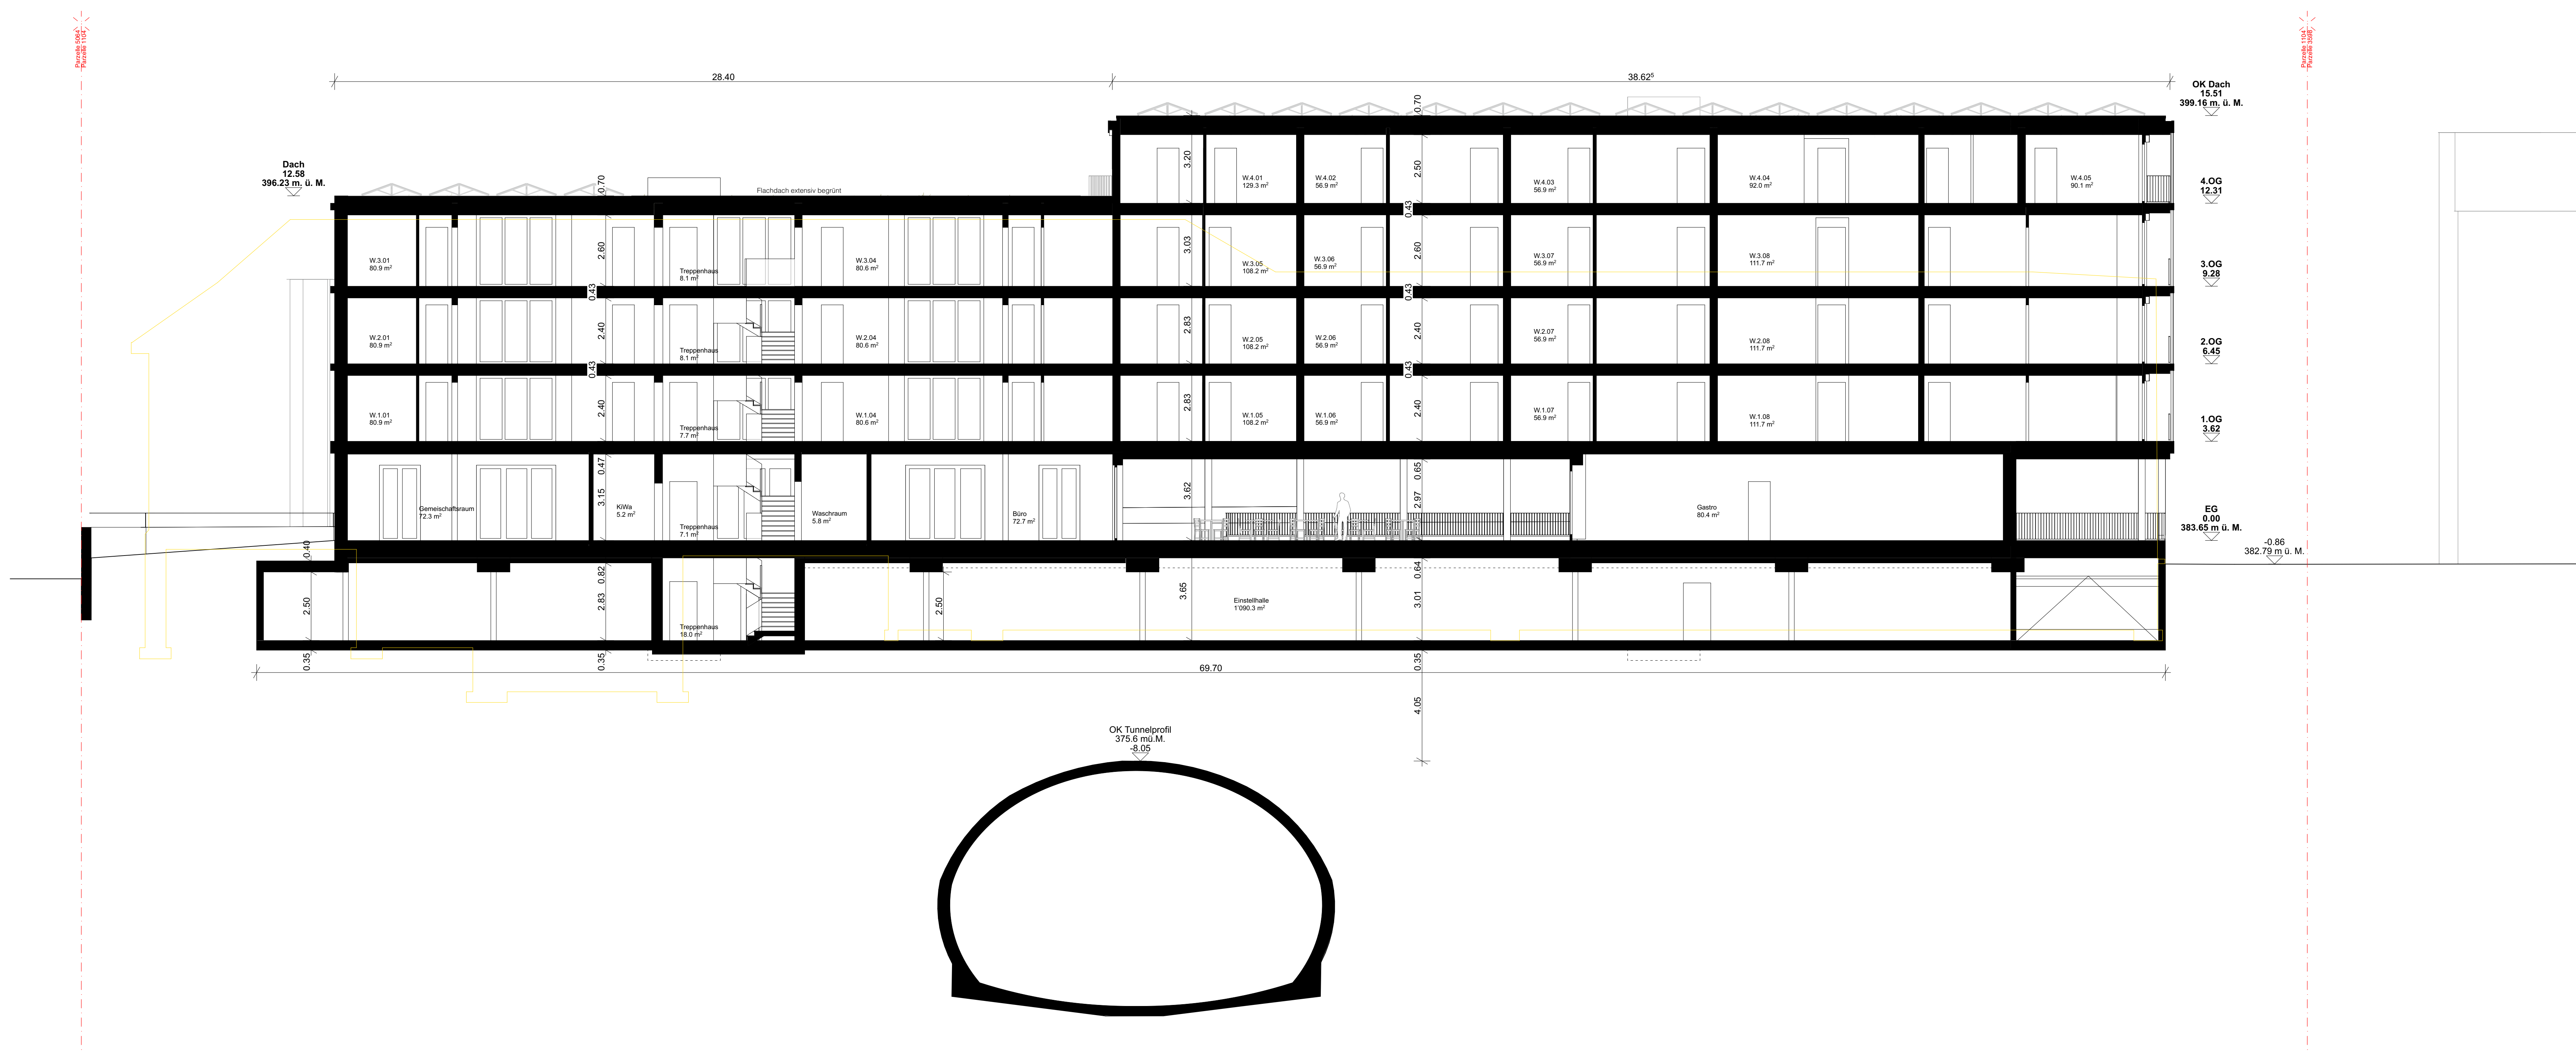

Schnitt CC


Ersatzneubau Sauerländer-Areal

Baugesuch

Schnittnummer: 201

Nr. Projekt: 24.024.2
 Datum: 04.05.2026

Nähpunkt / OKFF EG: +1.00 + 383.65 m ü. M.
 Maß: 1:100
 Format: A0 84 / 1.19

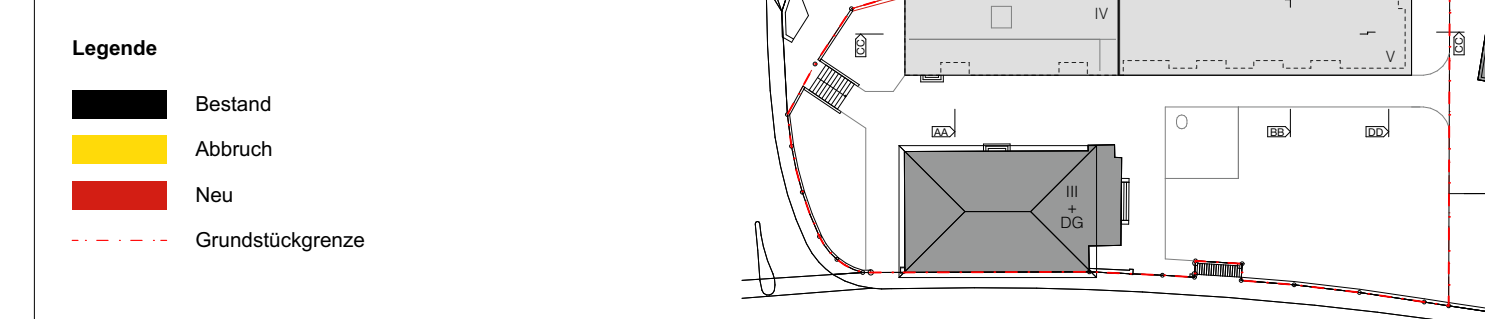

Grundigentümer	Bauherrschaft	Projektverfasser
Swisscanto Fondstiftung AG Blanchbühlstrasse 9 CH-8001 Zürich shaven.stoock@stz.ch T: +41 44 202 26 49	EROP Real Estate & Partners AG Via E. Bossi 9 CH-6900 Lugano us@erop.ch T: +41 91 921 26 67	EROP Real Estate & Partners AG Via E. Bossi 9 CH-6900 Lugano us@erop.ch T: +41 91 921 26 67
Zürich, 04.05.2026	Lugano, 04.05.2026	Lugano, 04.05.2026