




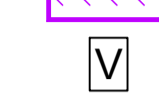
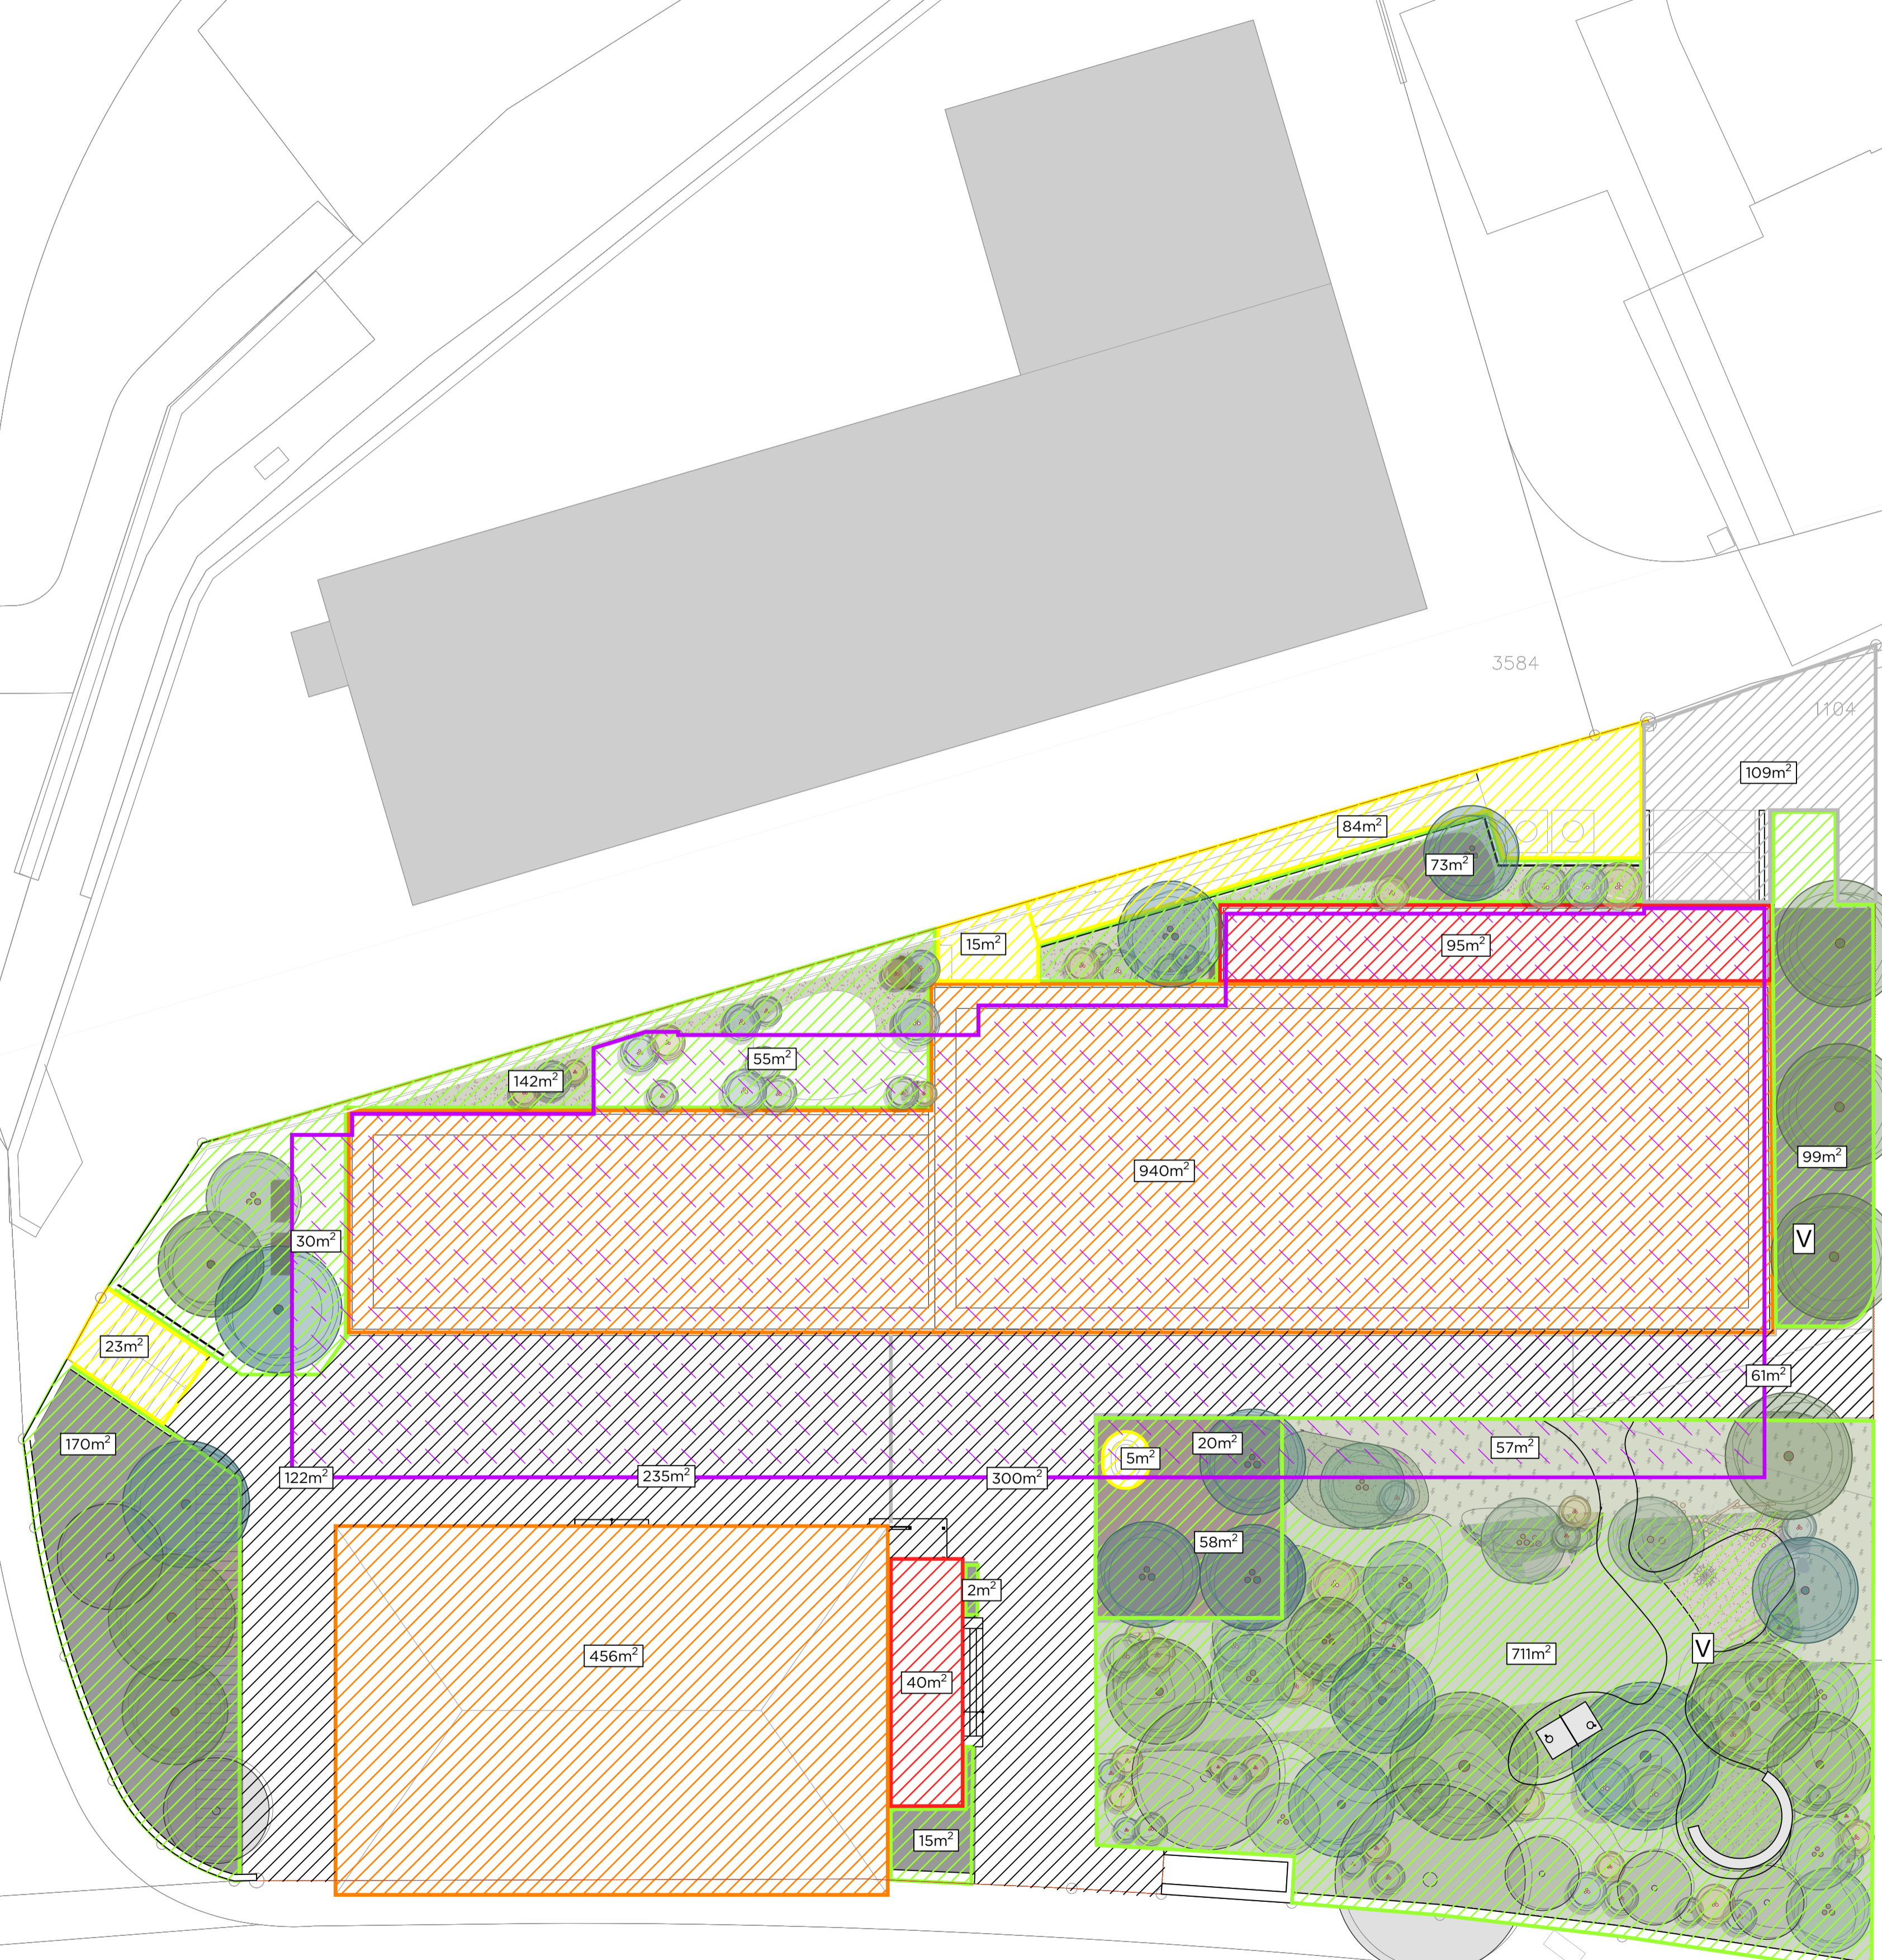
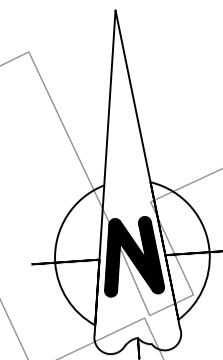


Legende del Flächenarten und Rückhalteanlagen:

-  Garten, Wiese, Kulturland, Wald
-  Sitzplatz, Gehweg, Vorplatz
-  Strasse, Parkplatz, Arbeitsfläche
-  Dach
-  Balkon, Terrasse
-  unterirdisches Gebäude
-  Versickerungsanlage



Eigentümer

Gesuchsteller

Planer

**RUPRECHT**  
INGEGNERIA

ERSATZNEUBAU SAUERLÄNDER-AREAL  
PARZELLE 1104  
LAURENZENVORSTADT 85-87, 5000 AARAU

Entwässerungsplan

DATA: 19.05.2026	PRO: Dc
SCALA: 1:200	DIS: Pr-Of-Lf
	CONT: Dm
	DIM: 840x594

BAUGESUCH

REV.	DATA	DIS	CONT	H	REV.	CLIENTE	FASE	NUMERO	REV.
REV. -	DATA: -	DIS: -	CONT: -	H: -	REV. -	3047	D	001	-
REV. -	DATA: -	DIS: -	CONT: -	H: -	REV. -	25-04			
REV. -	DATA: -	DIS: -	CONT: -	H: -	REV. -				

STEFANO BERNASCONI  
LUCA DEMARTA  
RENZO BRENNI  
LEONARDO SNOZZI  
RAFFAELE TORRIANI  
ALESSANDRO RATTAGGI  
Ingegneri consulenti dipl. ETH/EPF SIA OTIA

**RUPRECHT INGENIERIA SA**  
Via dei Faggi 6A  
6902 Lugano-Piazzallo  
T 091 936 00 00

**SUCCURSALE**  
In Buscurnina 3  
6902 Camorino  
T 091 823 88 50

**SUCCURSALE**  
Via G. Andreotti 20  
6900 Mendrisio  
T 091 797 40 71  
ruprecht-ingenieria.ch  
info@ruping.ch

Laurenzenvorstadt