

BAUHERR

SENSE CONCEPT
Paradiesgässli 2
6004 Luzern
Tel: +41 62 834 50 68
og@senseconcept.ch



ARCHITEKT

aziri architekten gmbh
c/o Arber Aziri
Lehmenweg 37
4143 Dornach
Tel: +41 61 921 04 04
aziri@aziriarch.ch



Planänderungen:	Index	Datum	Bezeichnung

SCHNITTE A + B

Plan: 2509.03.007
Mst.: 1:100 / 84x45

01.04.2026
AA


2601 NEUBAU 3 TERRASSENWOHNUNGEN

Obere Hungerbergstrasse 66
5000 Aarau
Parzelle 2477


OG - W1	OK OG F = +0.00	= 431.70 M.Ü.M.
	OK OG R = -0.15	= 431.55 M.Ü.M.
EG - W2	OK EG F = -3.47	= 428.23 M.Ü.M.
	OK EG R = -3.62	= 428.08 M.Ü.M.
SG - W3	OK SG F = -6.94	= 424.78 M.Ü.M.
	OK SG R = -7.09	= 424.61 M.Ü.M.

BAUEINGABE

- Alle Steinmasse sind Rohmasse.
- Sämtliche Masse sind vom Unternehmer rechtzeitig und auf eigene Verantwortung am Bau zu nehmen und zu kontrollieren.
- Unternehmlichkeiten sind mit der Bauleitung zu bereinigen.

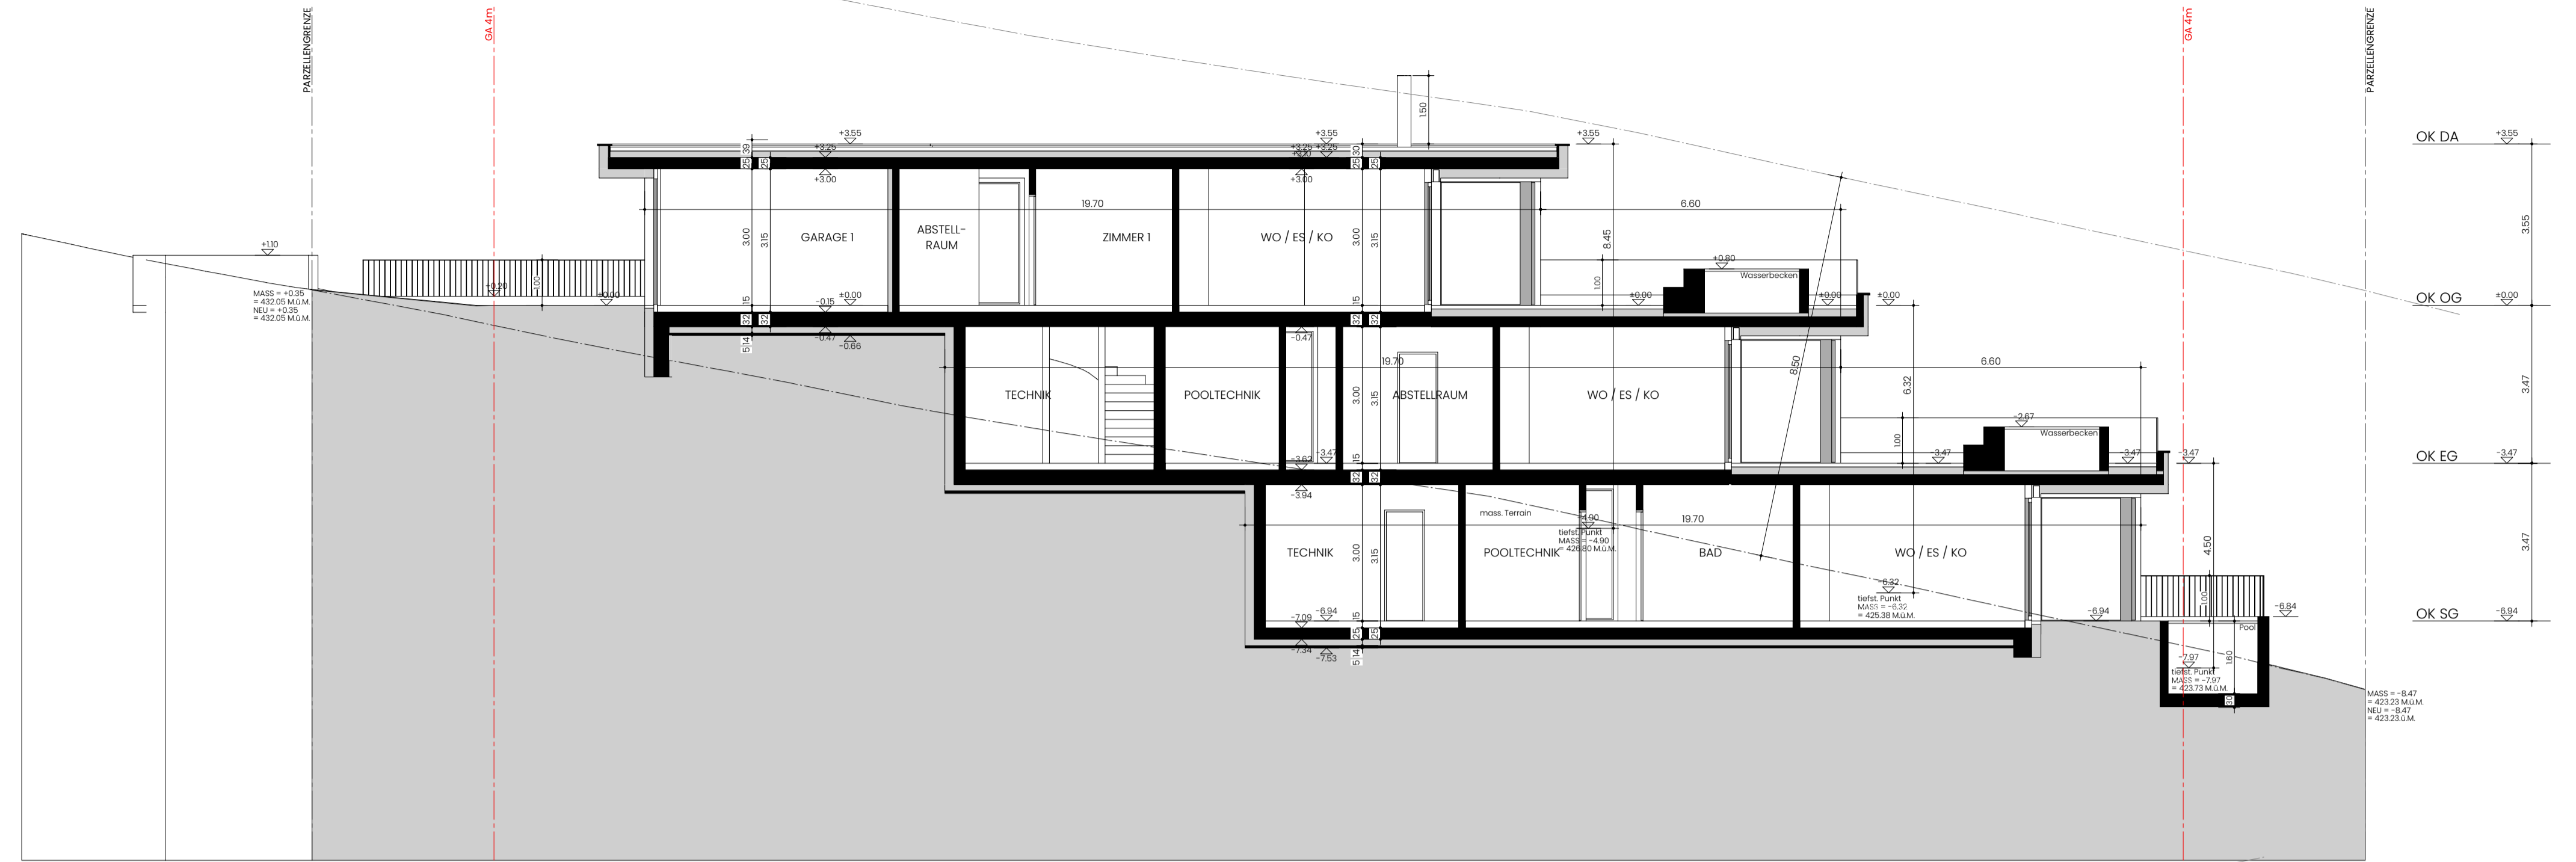

SCHNITT A

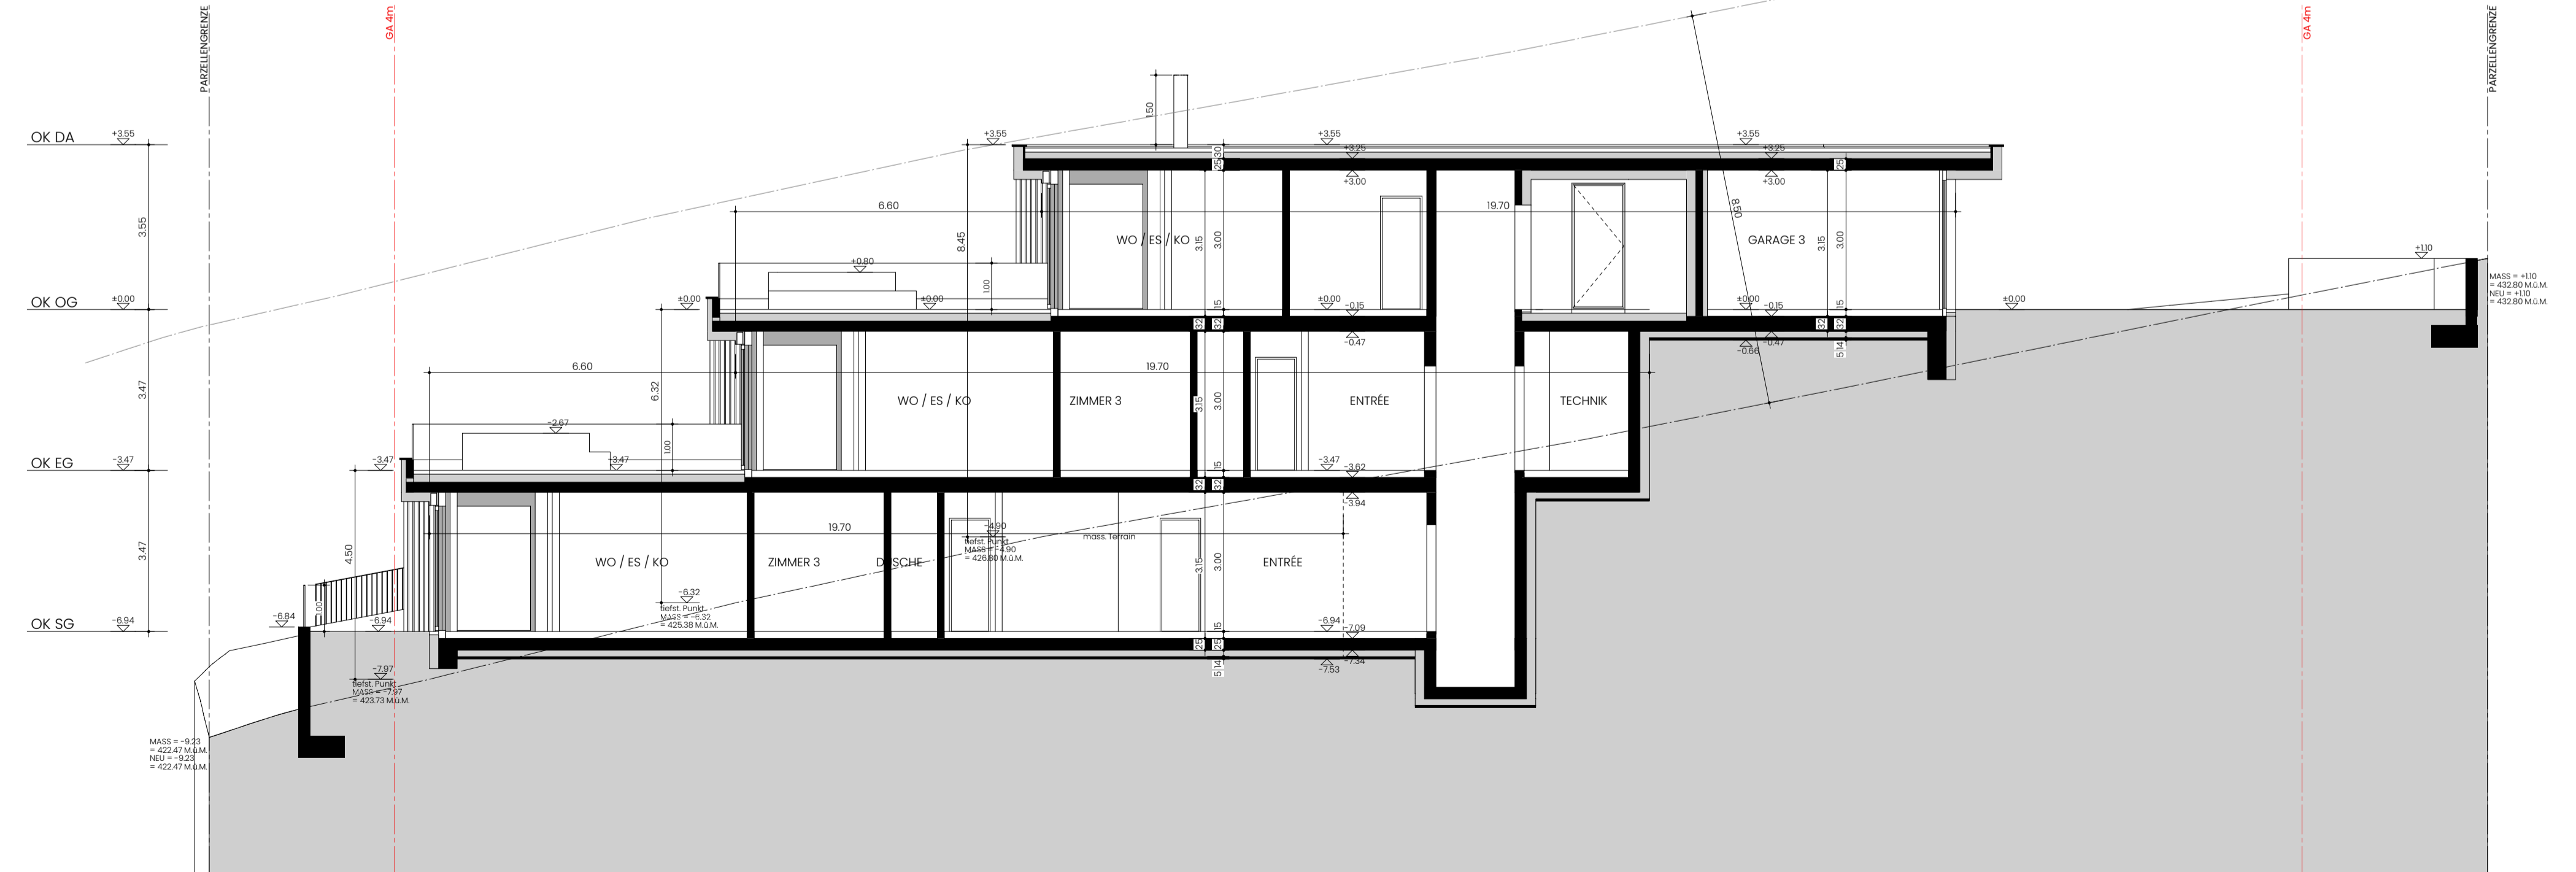

SCHNITT B