
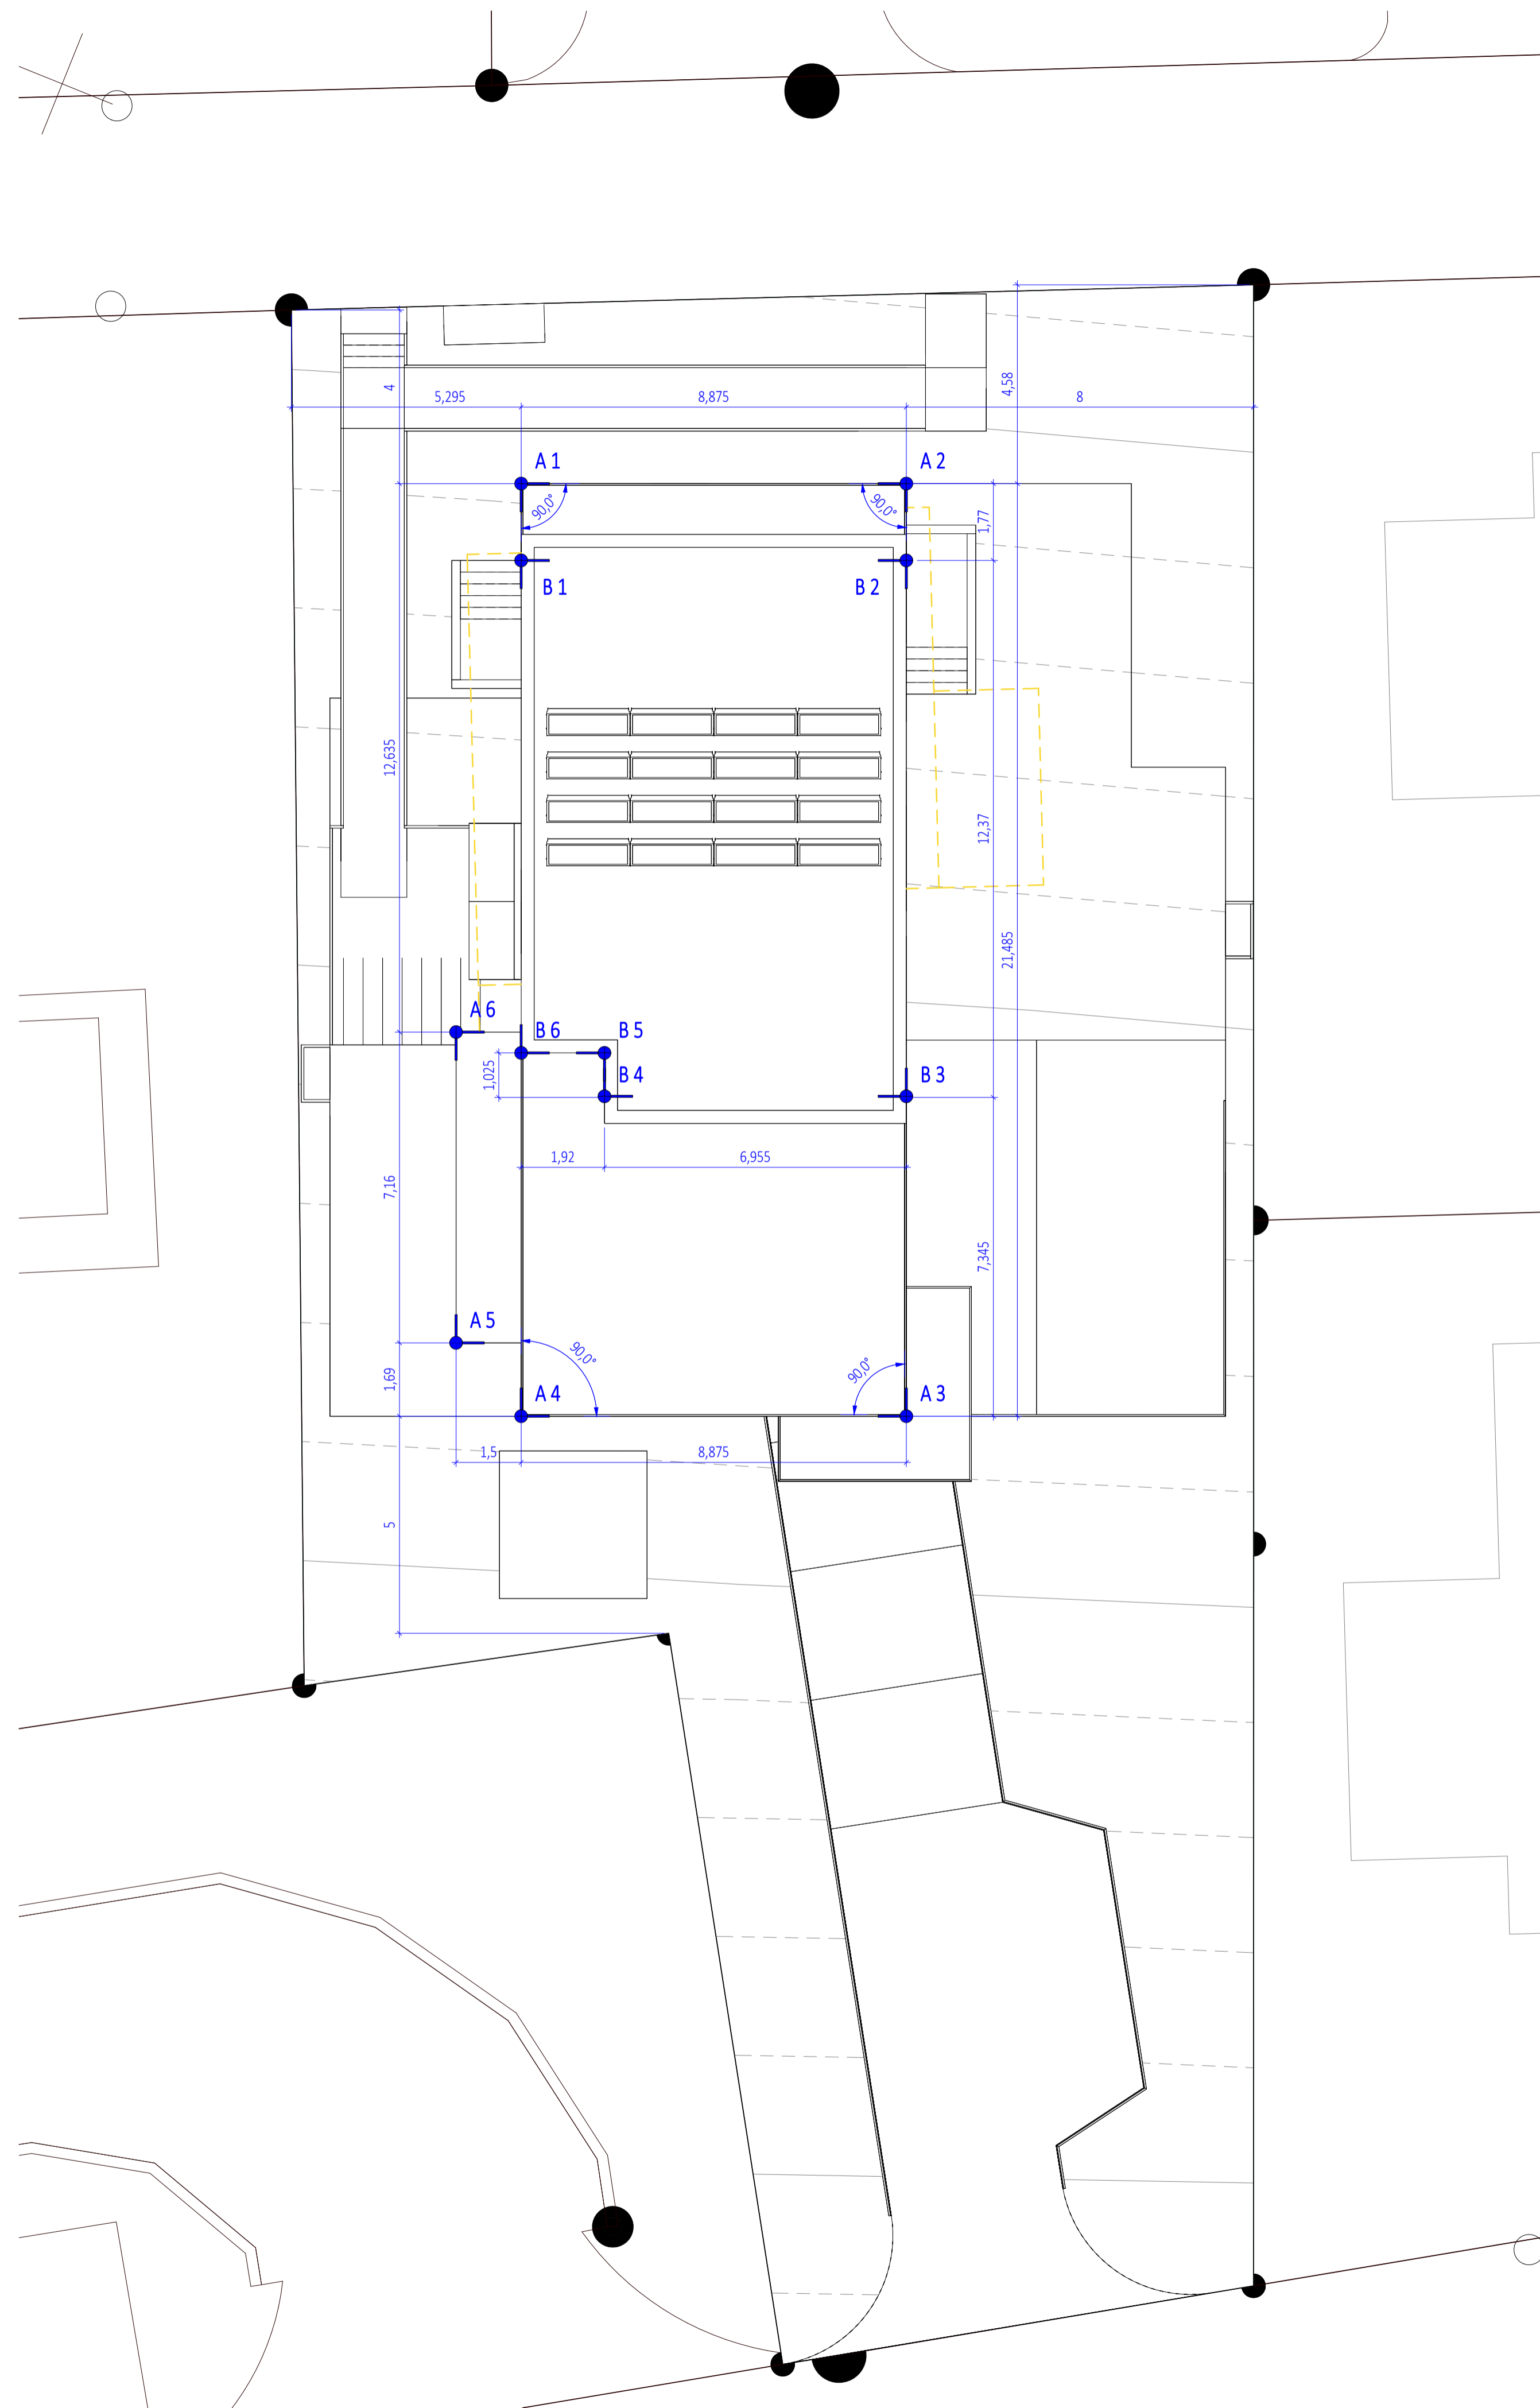


| REVISIONEN | | |
|------------|------------|--|
| INDEX | DATUM | BESCHREIBUNG |
| 1 | 24.02.2026 | Ergänzungen gem. Mail Bauamt vom 23.02.2026. |
| 2 | 29.04.2026 | Maassgebendes Terrain gemäss Höhenlinienplan Panorama vom 31.03.2026 anpassen. |
| 3 | 21.05.2026 | Umgebungsplan angepasst gemäss Schreiben Fachstelle Umwelt St. Aarau (Frau Kaufmann) vom 12.05.2026. |

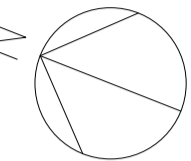

| | | |
|--|---|--|
| architekt | eigentümer | bauherrschaft und eigentümer |
| marco notinelli gmbh architekturbüro SIA | FG Fasogips AG | Konsortium Aarau Rohr |
| dörflistrasse 8, 8057 zürich t. +41 44 312 40 69 info@notinelli.ch | Schützenstrasse 20 5102 Rapperswil info@fasogips.ch | c/o BK BauKollektiv AG Ringweg 12 5504 Othmarsingen info@bk-baukollektiv.ch |

2509 MFH Künzlimattstrasse 9
Künzlimattstrasse 9, 5032 Aarau - Rohr

An = + 0.00 = + 378.15
Bn = + 2.80 = + 380.95