

Objekt
Künzlimattstrasse 9, Aarau



geometrie plus ag
Mühlezelgstrasse 15
8047 Zürich

043 311 10 10
geometrieplus.ch

Plan
Geländeaufnahme

Auftragsnummer 12083
Messdatum 12.05.25
zuständig Lars Fehr


Massstab 1:200
Format A3
Revision -

Produktbeschreibung

Die Messungen wurden mittels Tachymeter und GNSS durchgeführt.
Höhenbezugspunkte: LFP400115769, 400115528, 400115086 und HFP201
Äquidistanz der Höhenkurven: 20 cm

Legende

- | | | | |
|---|---------------------------|---|----------------------------|
| ○ | Grenzpunkt | × | Gebäude |
| × | Geländepunkt | × | Treppe |
| ○ | UK Böschung | ○ | UK Mauer |
| ○ | OK Böschung | ○ | OK Mauer |
| ⊕ | Belagsrand | ⊕ | Kandelaber |
| ● | Strassenachse-Belagsknick | ○ | Zaun-Geländer-Abschränkung |
| ⊠ | UK Randstein | ⊠ | Kontrollschacht |
| ⊠ | OK Randstein | ⊠ | Einlaufschacht |
| ⊠ | Bundstein | ⊕ | Wasserschieber |

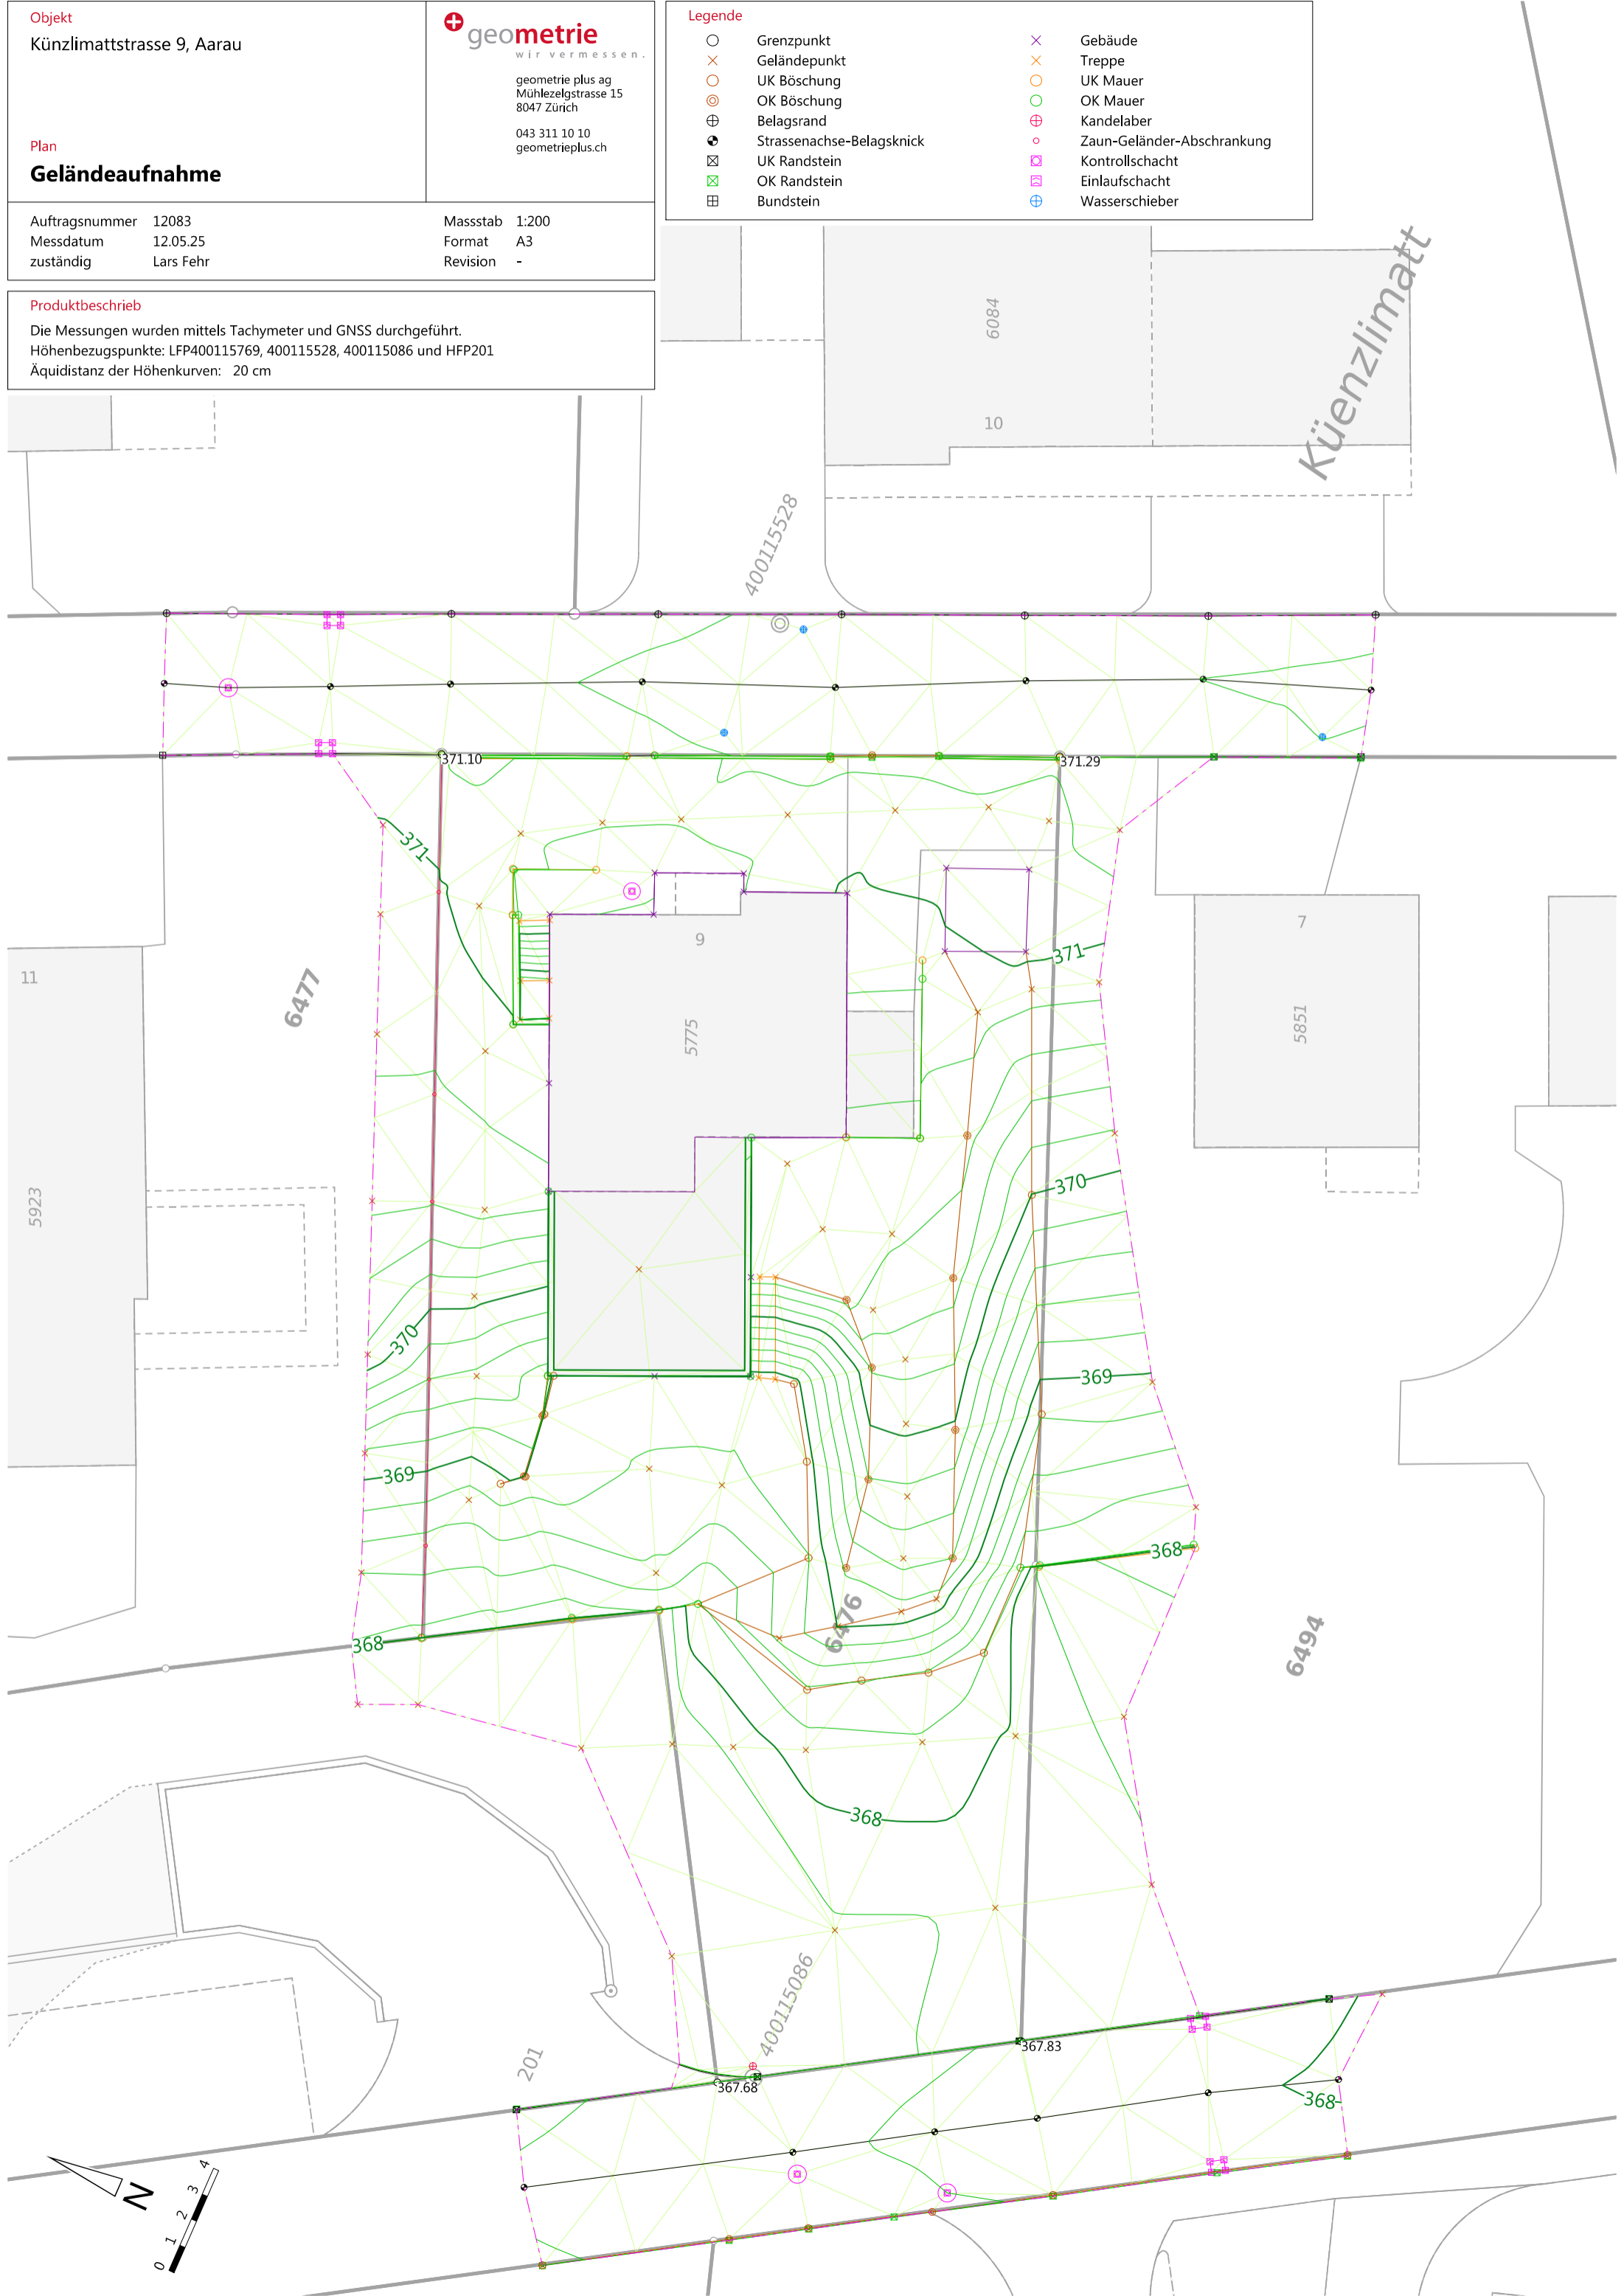

Künzlimatt