Stadt Aarau | Kanton Aargau

# Aarau Rohr

# Erschliessungsplan "Trieschäcker Süd"

## Änderung Einmündung Grenzweg

gemäss § 17 BauG

## Situationsplan 1 : 500

ÜBERSICHTSSKIZZE 1 : 25'000

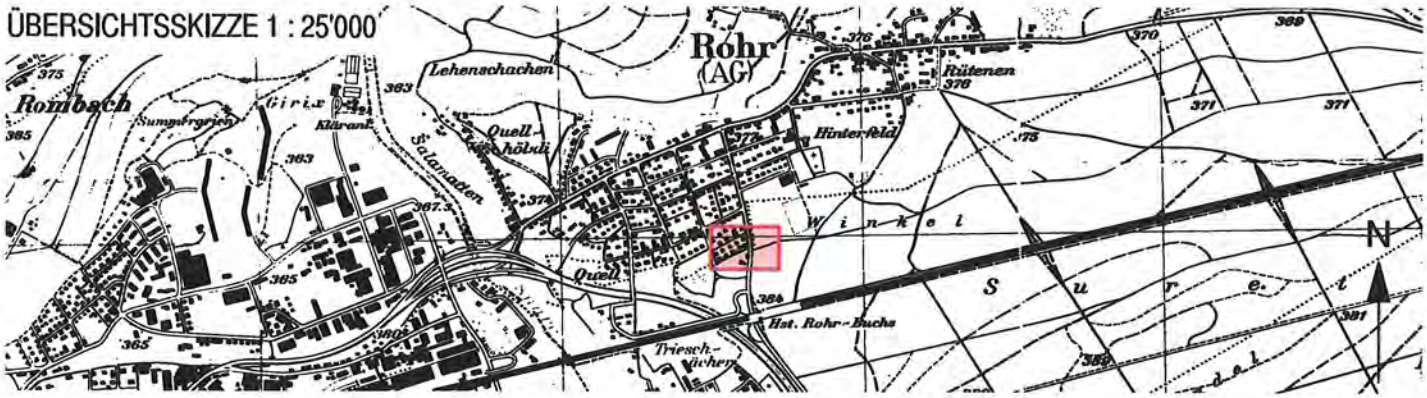


Bodmer Bauingenieure AG
Tellistrasse 114 | Postfach 2419 | 5001 Aarau | www.bodmering.ch
Tel. 062 - 838 21 80 | info@bodmering.ch | Fax 062 - 838 21 81

| Datum | Projekt | Format | Plan Nr. |
|---|---|---|---|
| 07.01.2012 | bl | 30/63 | 1010/06 A |
| Gezeichnet | Geprüft | Freigegeben | |
| sb | bl | . | |

Mitwirkungsbericht vom: Keine Eingaben

Vorprüfungsbericht vom: 02. Juni 2010

Öffentliche Auflage vom: 12. März 2012 bis: 10. April 2012

Beschlossen vom Stadtrat am: 23. April 2012

Der Stadtamman:

Der Stadtschreiber: i. V.

Genehmigung: Genehmigung durch das Departement Bau, Verkehr und Umwelt
Aarau, den 27. Juni 2012

Der Generalsekretär:

# Legende zum Erschliessungsplan

## 1. Genehmigungsinhalt

| | | |
|---|---|---|
| | rot | Baulinien |
| | rot | Strassenlinien (Enteignungsrecht, § 132 BauG) |
| B / A | hellblau | Sichtzone mit Beobachtungsdistanz B und Knotensichtweite A |

## 2. Orientierungsinhalt
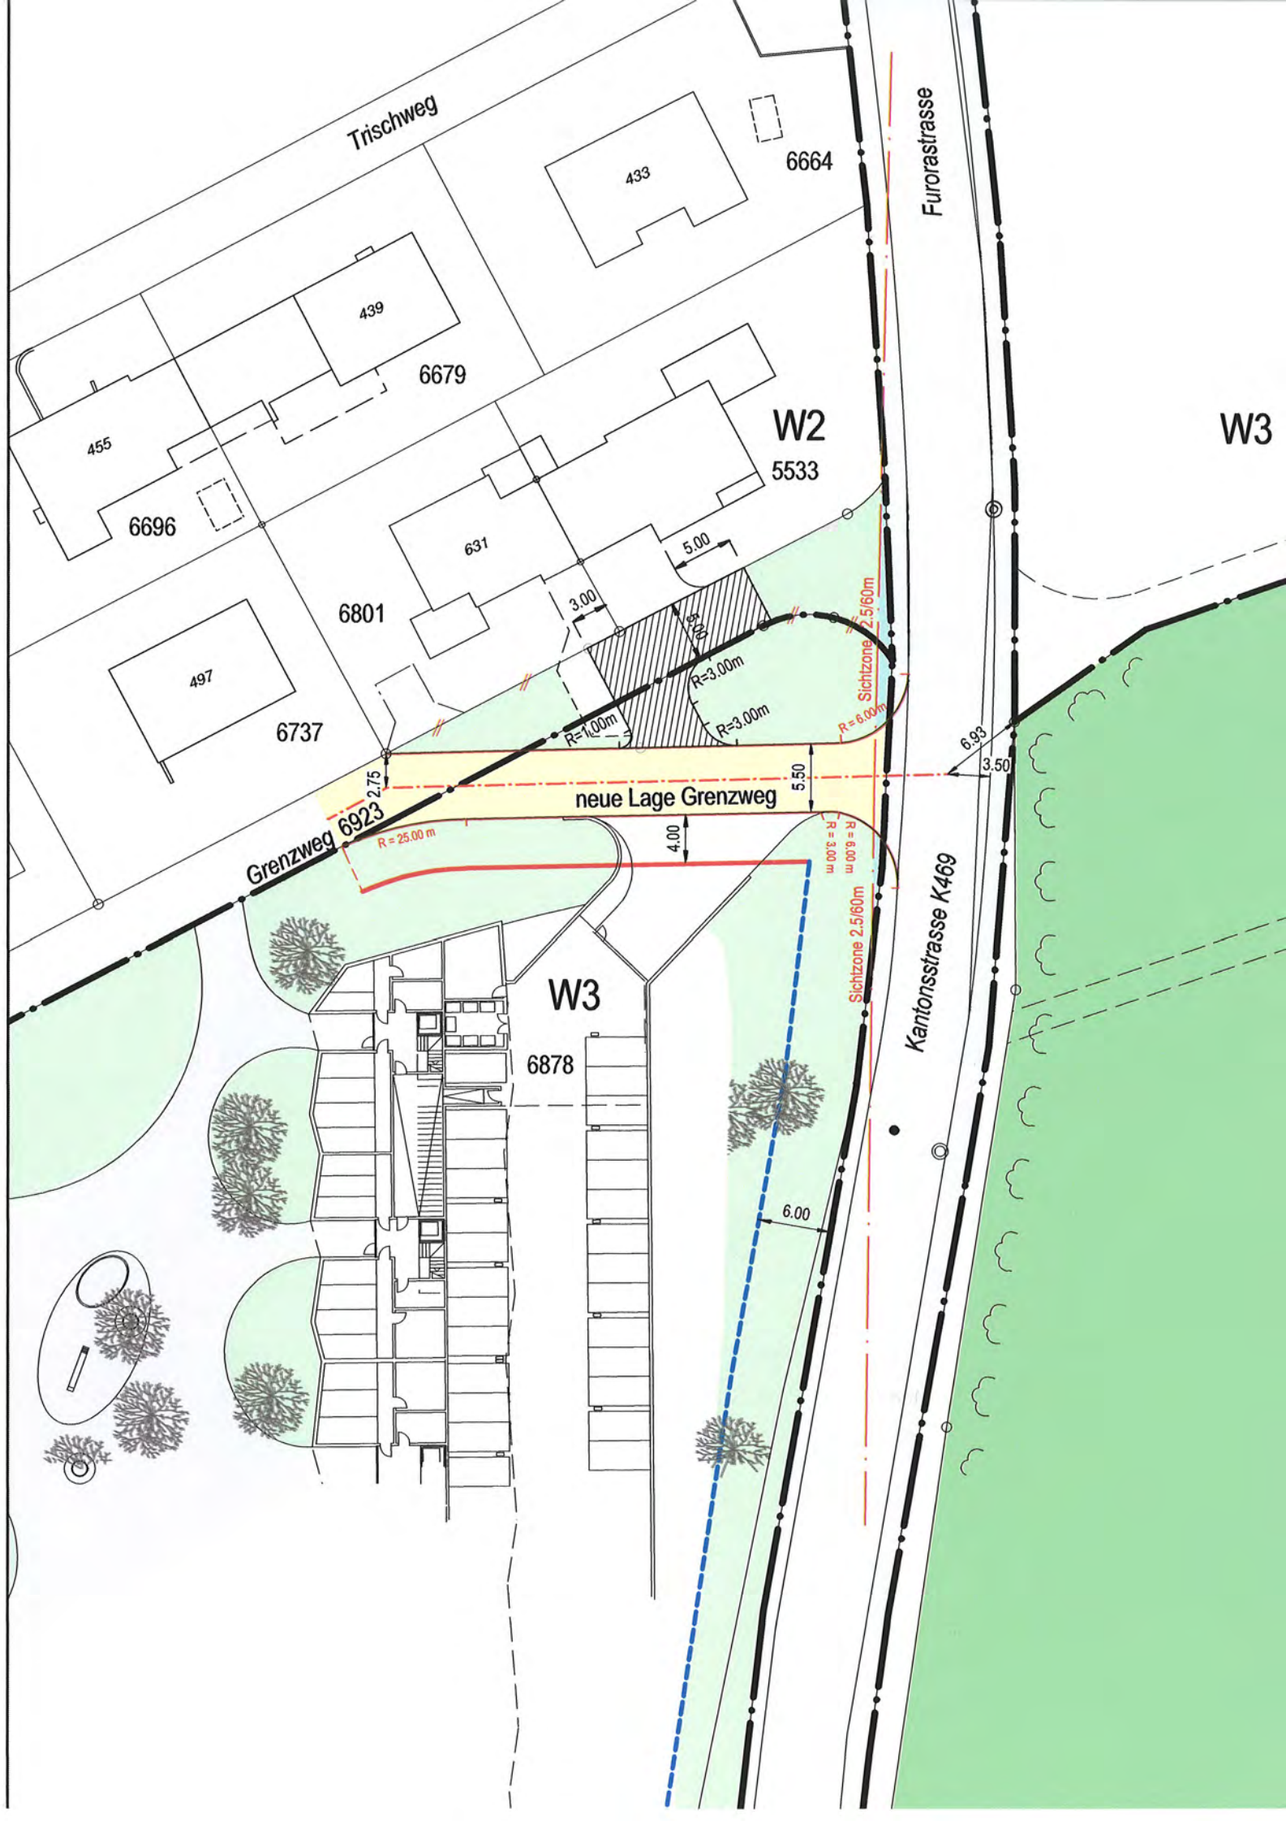
| | | |
|---|---|---|
| | schwarz | Fuss und Fahrwegrecht, z. G. Parz. 5533 + 6801 |
| | blau | Grenzabstand zur Kantonsstrasse, gemäss Baugesetz |
| | grau | bestehende Strassen / Wege |
| | hellgelb | Erschliessungsstrassen ES |
| | hellgrün | Grünstreifen, bepflanzte Flächen |
| W 2 | schwarz | Zonengrenzen und Zonenbezeichnungen gemäss gültigem Bauzonenplan (Ortsteil Rohr) |
| | grün | Wald |
| // // | rot | Parzellengrenze aufgehoben |