46.3

23. Aug 27. Sept. 1957

Von der Einwohnergemeindeversammlung genehmigt am 9. Dez 1957

Aarau, den 13. DEZ. 1957

IM NAMEN DES GEMEINDERATES

Der Gemeindeammann: Der Gemeindeschreiber:

Vom Grossen Rat genehmigt

Aarau, den

Im Namen des Regierungsrates

Der Staatsschreiber:

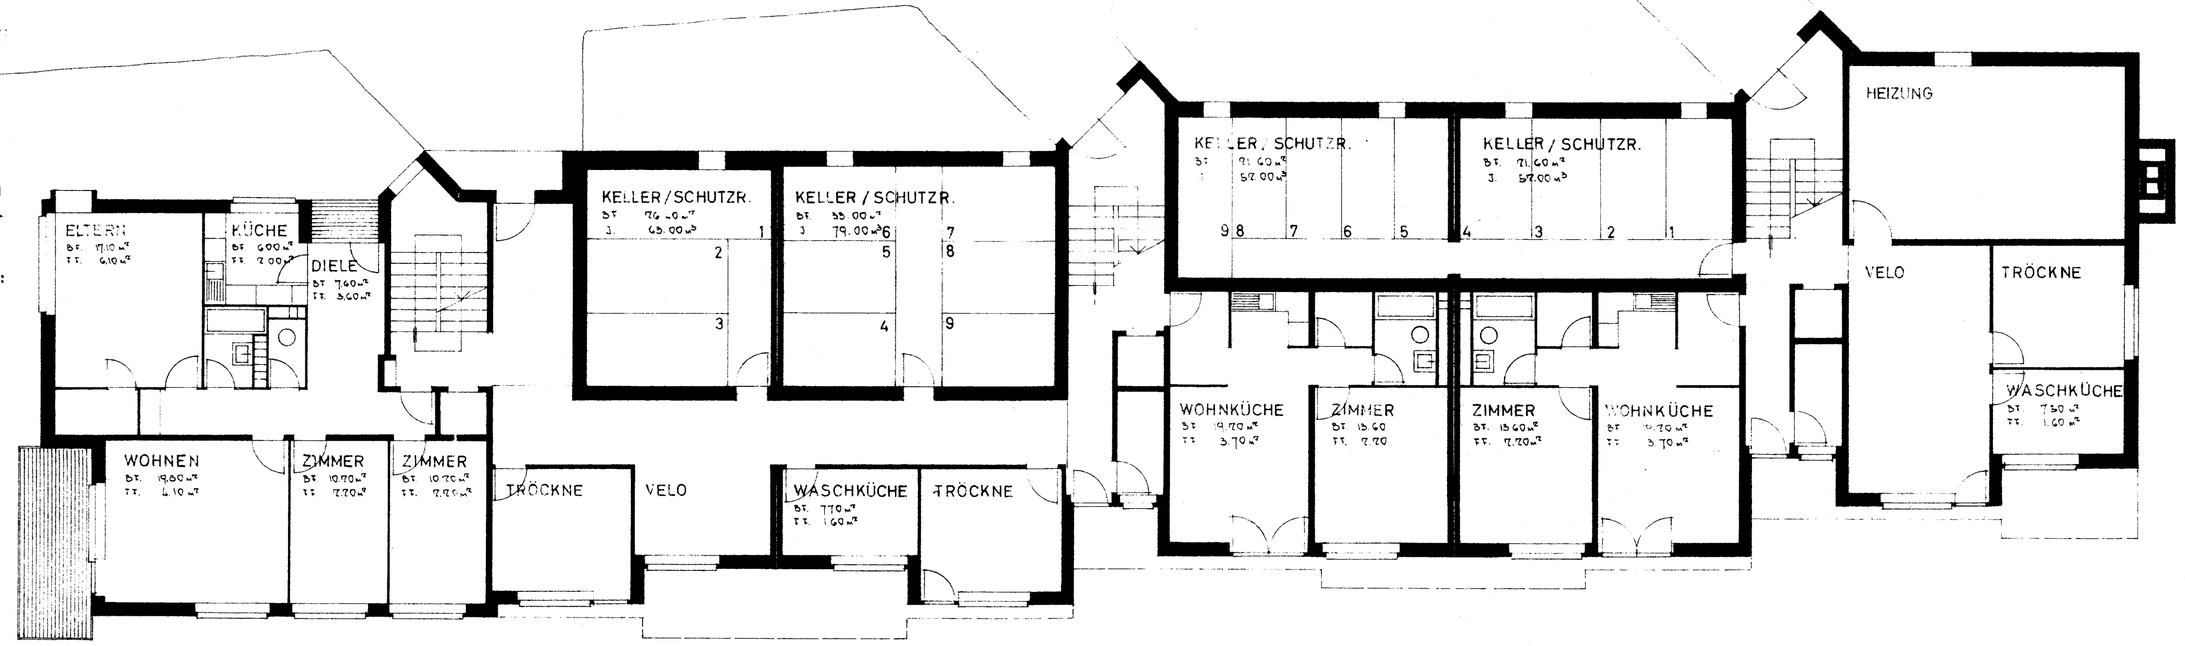

A 1

TANNENGUT AARAU

1. UNTERGESCHOSS BLOCK A

7433 A	1:100		