46.4

Von der Einwohnergemeindeversammlung
genehmigt am 9. Dez. 1957
Aarau, den 10. DEZ. 1957
IM NAMEN DES GEMEINDERATES
Der Gemeindeammann: Der Gemeindeschreiber:

Öffentlich aufgelegen vom
23. Aug. bis 21. Sept. 1957
IM NAMEN DES GEMEINDERATES
Der Gemeindeammann: Der Gemeindeschreiber:

Vom Grossen Rat genehmigt
Aarau, den
Im Namen
Der Staatsschreiber:

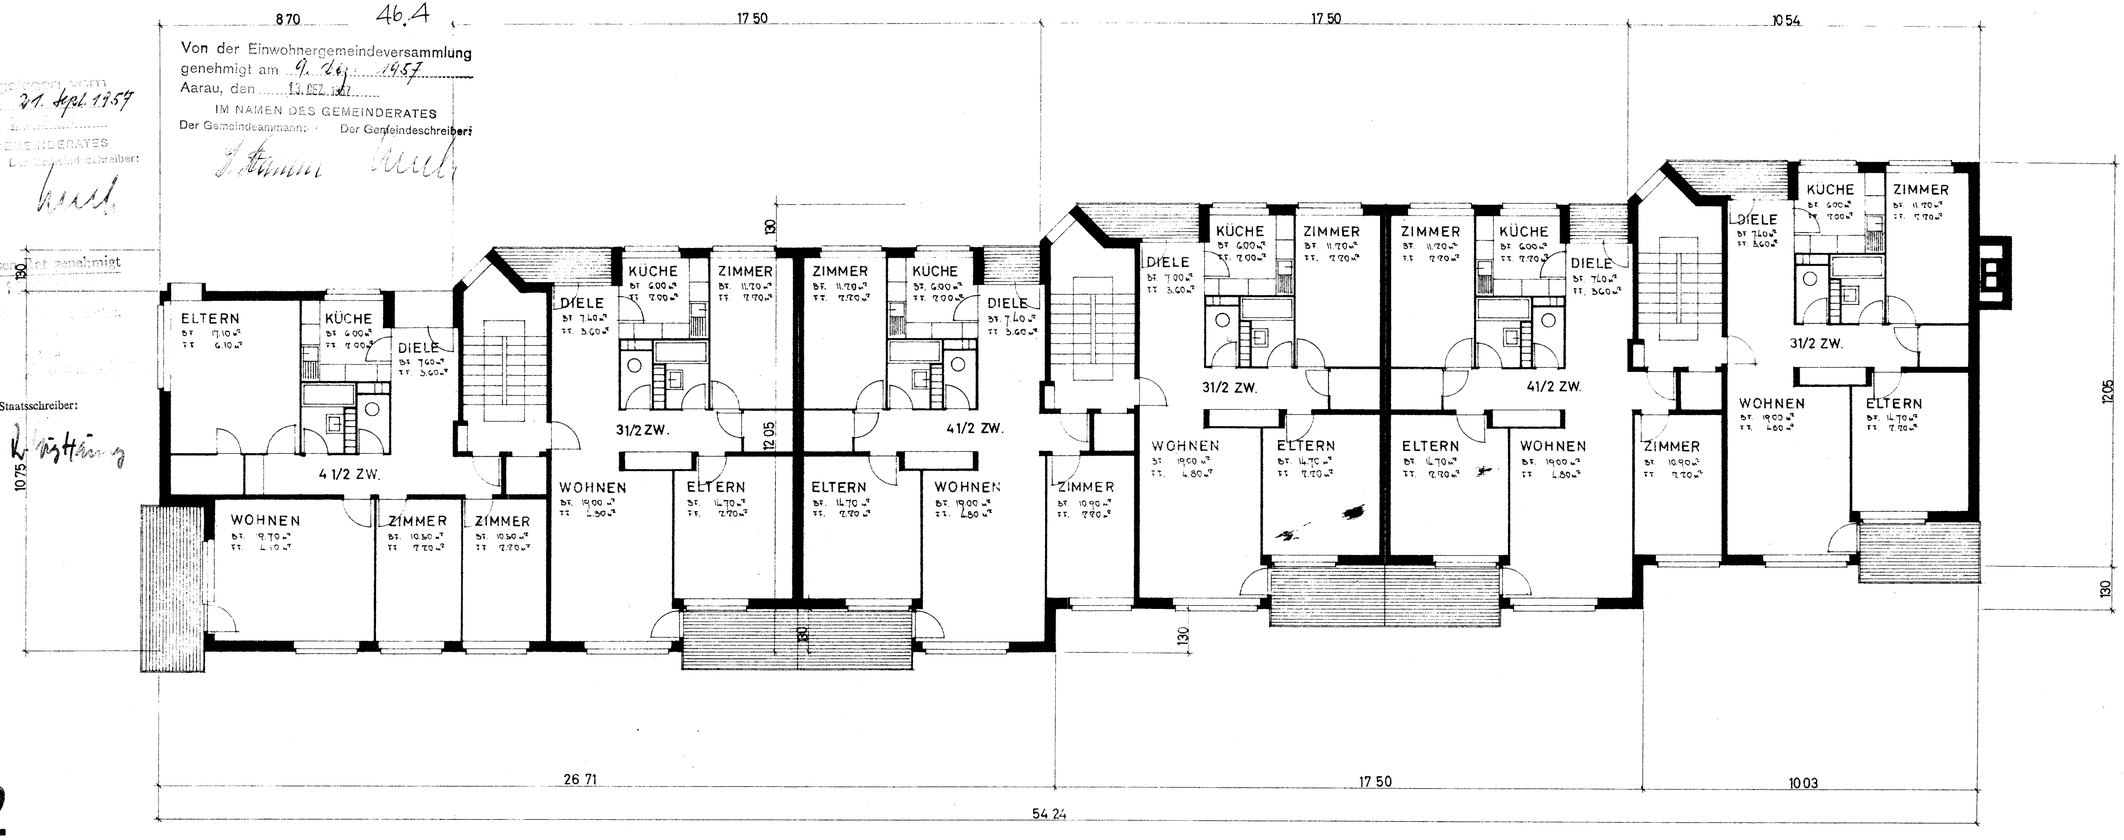

A 2

TANNENGUT AARAU

NORMALGESCHOSS BLOCK A

7434 A	1:100	29. 8. 56	