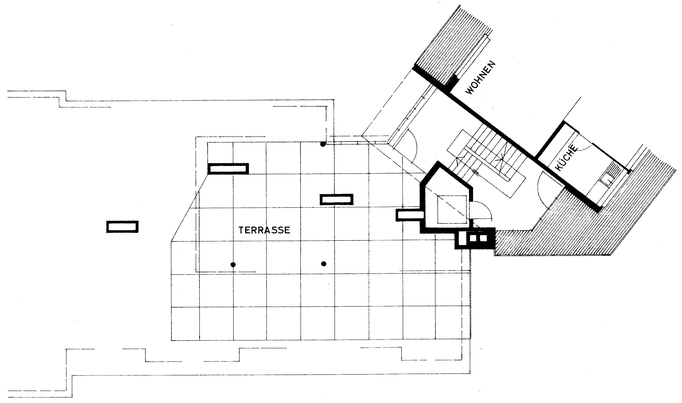

DACHGESCHOSS

NORMALGESCHOSS 46.10

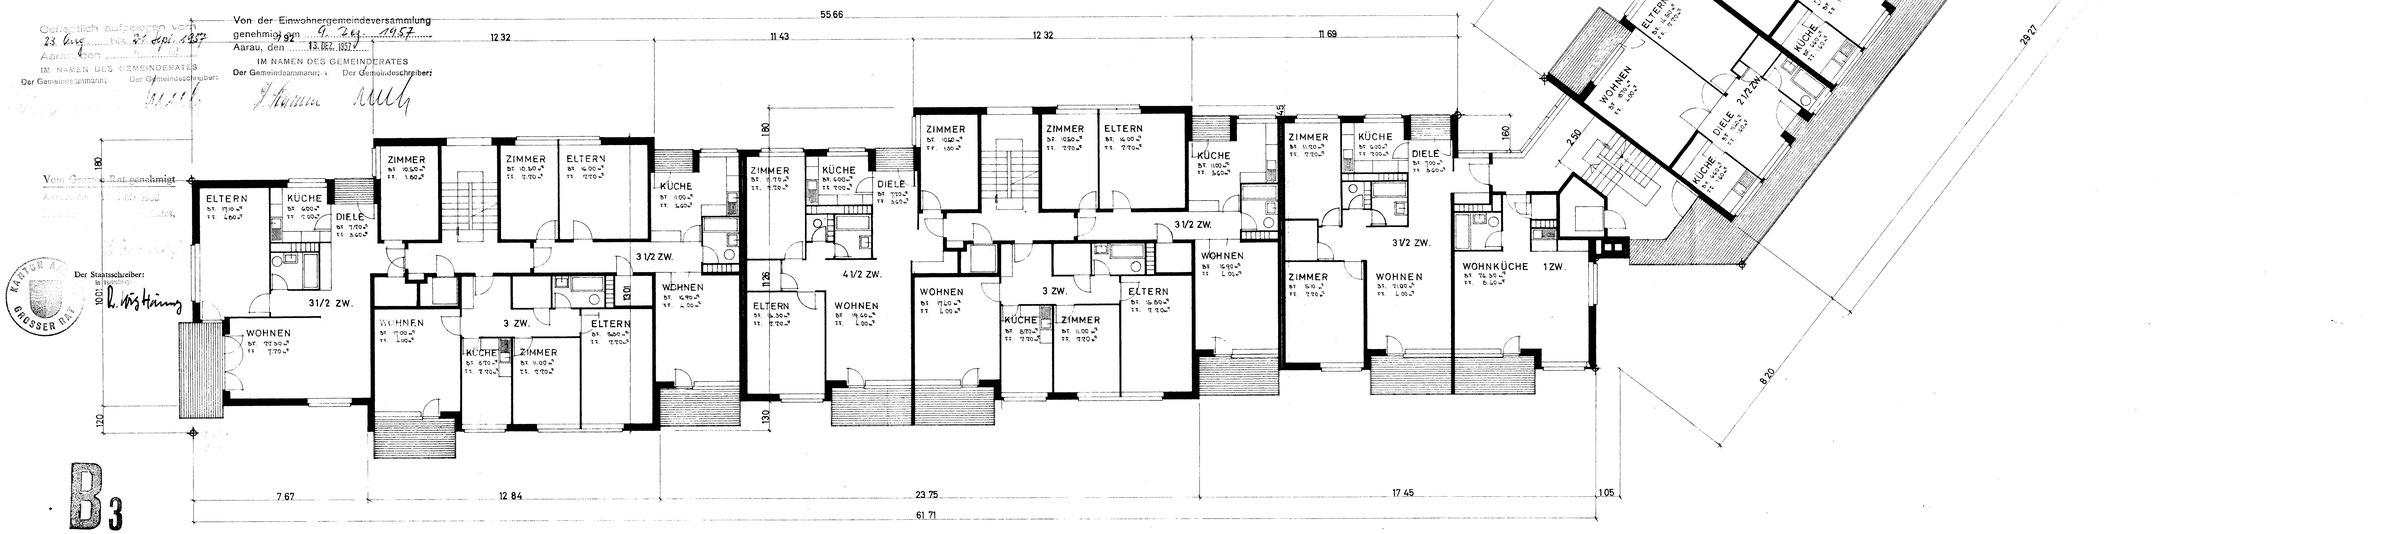

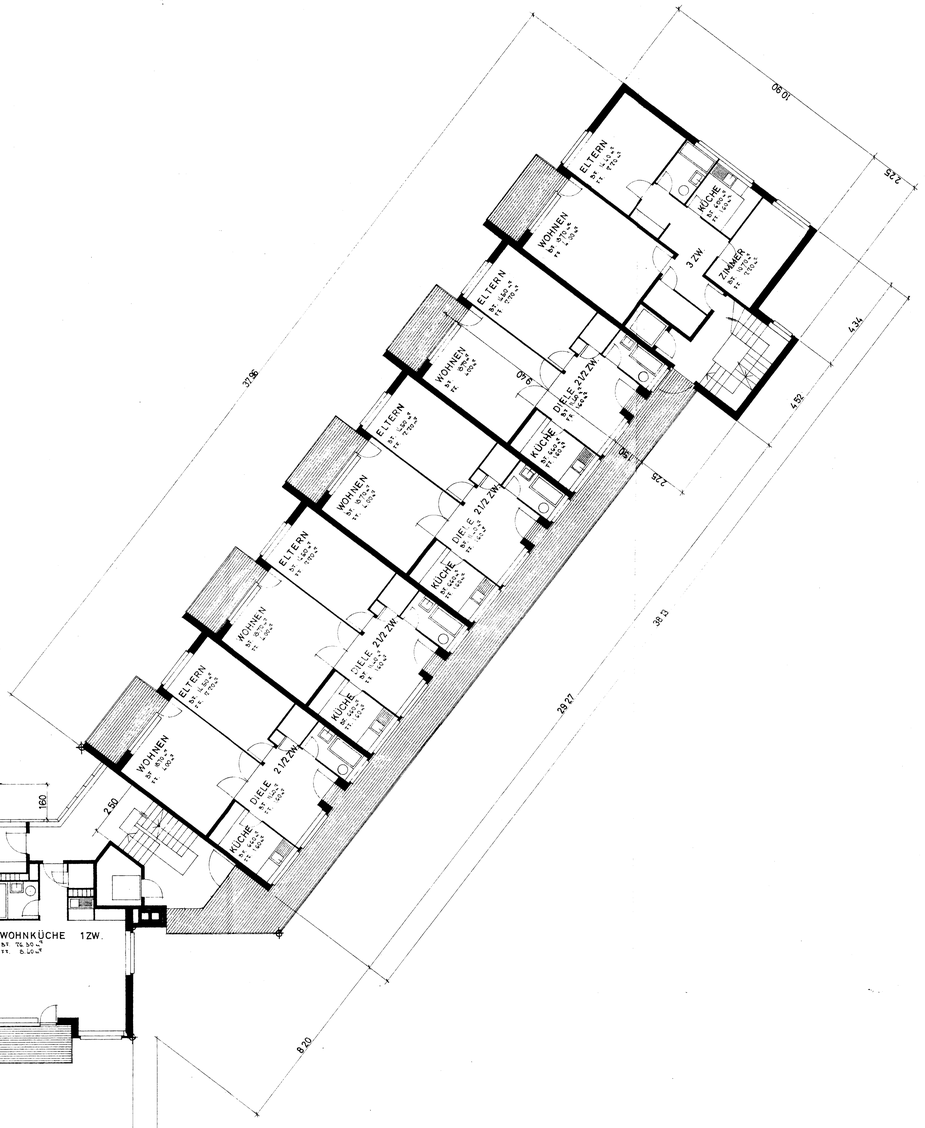

Öffentlich aufgelegen vom
23. Aug. bis 21. Sept. 1957
Aarau, den
IM NAMEN DES GEMEINDERATES
Der Gemeindeammann: Der Gemeindeschreiber:

Von der Einwohnergemeindeversammlung
genehmigt am 9. Dez. 1957
Aarau, den 13. DEZ. 1957
IM NAMEN DES GEMEINDERATES
Der Gemeindeammann: Der Gemeindeschreiber:

Vom Gross. Rat genehmigt
Aarau, den
Der Staatsschreiber:

KANTON AARGAU GROSSER RAT

B3

TANNENGUT AARAU
NORMAL- UND DACHGESCHOSS BLOCK B

7440 A	1:100	76.5 qc