46.13

Oeffentlich aufgelegen vom
23 Aug. bis 21. Sept. 1957
Aarau, den
IM NAMEN DES GEMEINDERATES
Der Gemeindeammann: Der Gemeindeschreiber:

Von der Einwohnergemeindeversammlung
genehmigt am 9. Dez. 1957
Aarau, den 13. DEZ. 1957
IM NAMEN DES GEMEINDERATES
Der Gemeindeammann: Der Gemeindeschreiber:

Vom Grossen Rat genehmigt
Aarau, den 1. [illegible] 1958
Im Namen des Grossen Rates
Der Präsident:
Der Staatsschreiber:

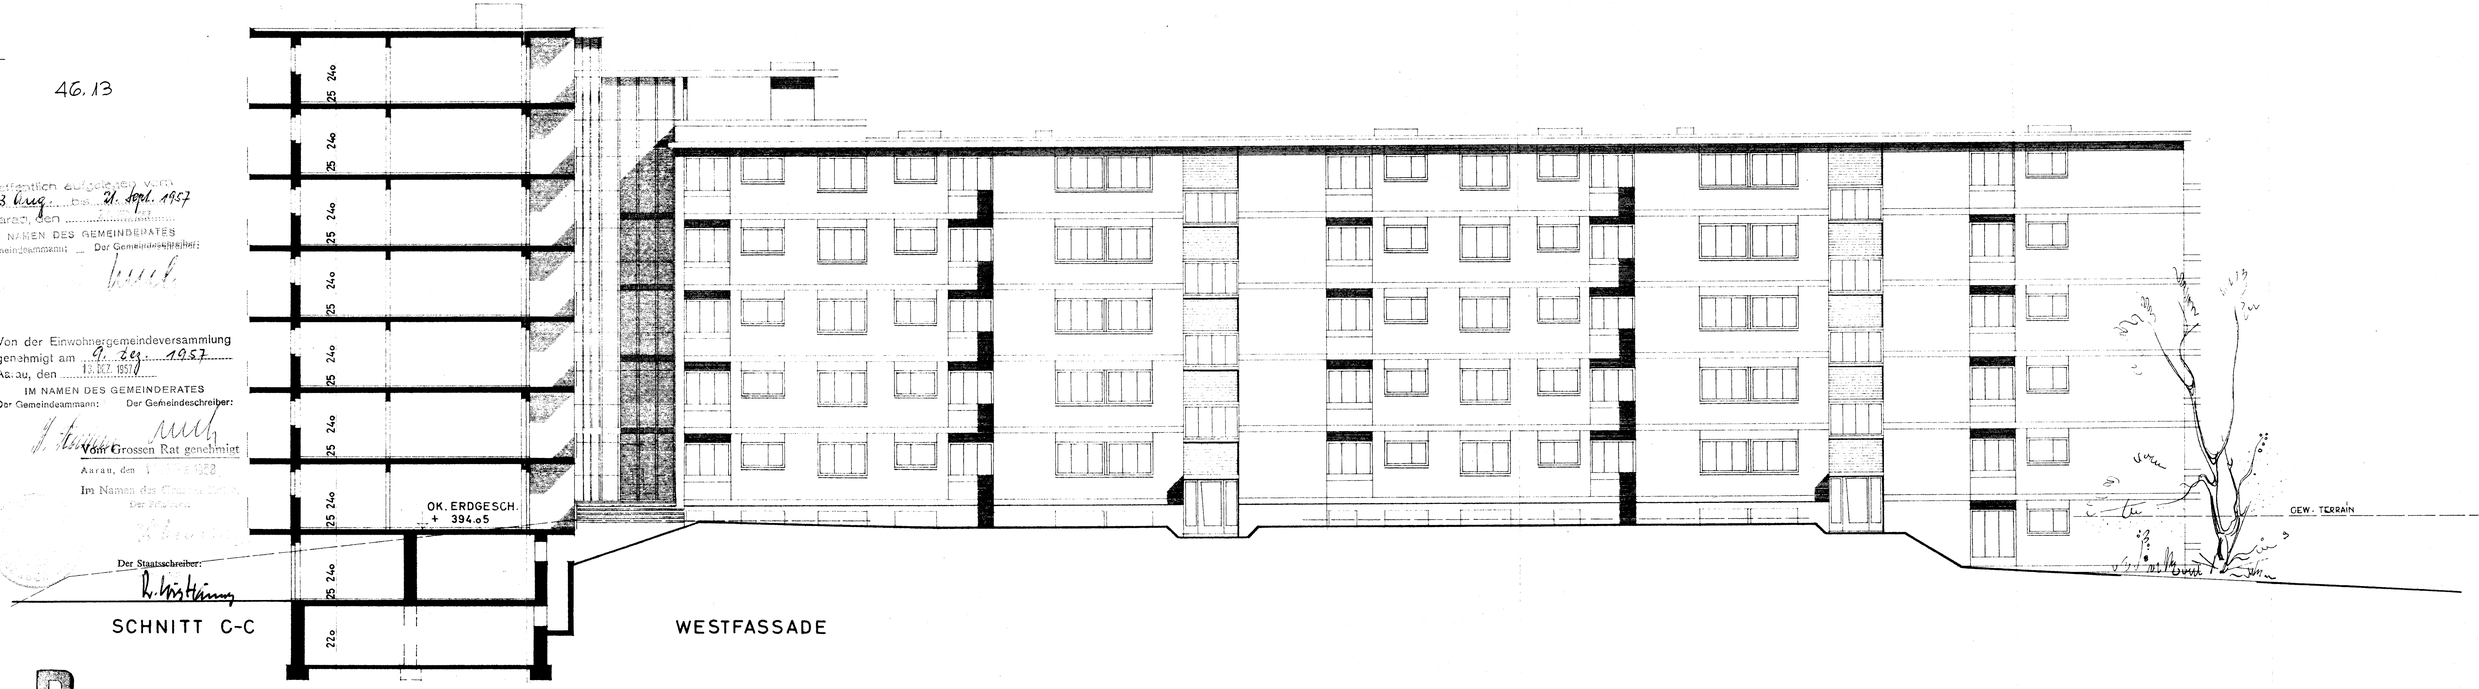

SCHNITT C-C

WESTFASSADE

B 7

TANNENGUT AARAU

WESTFASSADE + SCHNITT C-C

BLOCK B

7444 A	1:100	08.8.56