46.14

Oeffentlich aufgelegen vom
23. Aug. bis 21. Sept. 1957.
Aarau, den ...
IM NAMEN DES GEMEINDERATES
Der Gemeindeammann: Der Gemeindeschreiber:

Von der Einwohnergemeindeversammlung
genehmigt am 9. Dez. 1957
Aarau, den 13. DEZ. 1957
IM NAMEN DES GEMEINDERATES
Der Gemeindeammann: Der Gemeindeschreiber:

Vom Grossen Rat genehmigt
Aarau, den ...
Im Namen des Grossen Rates
Der Präsident:
Der Staatsschreiber:

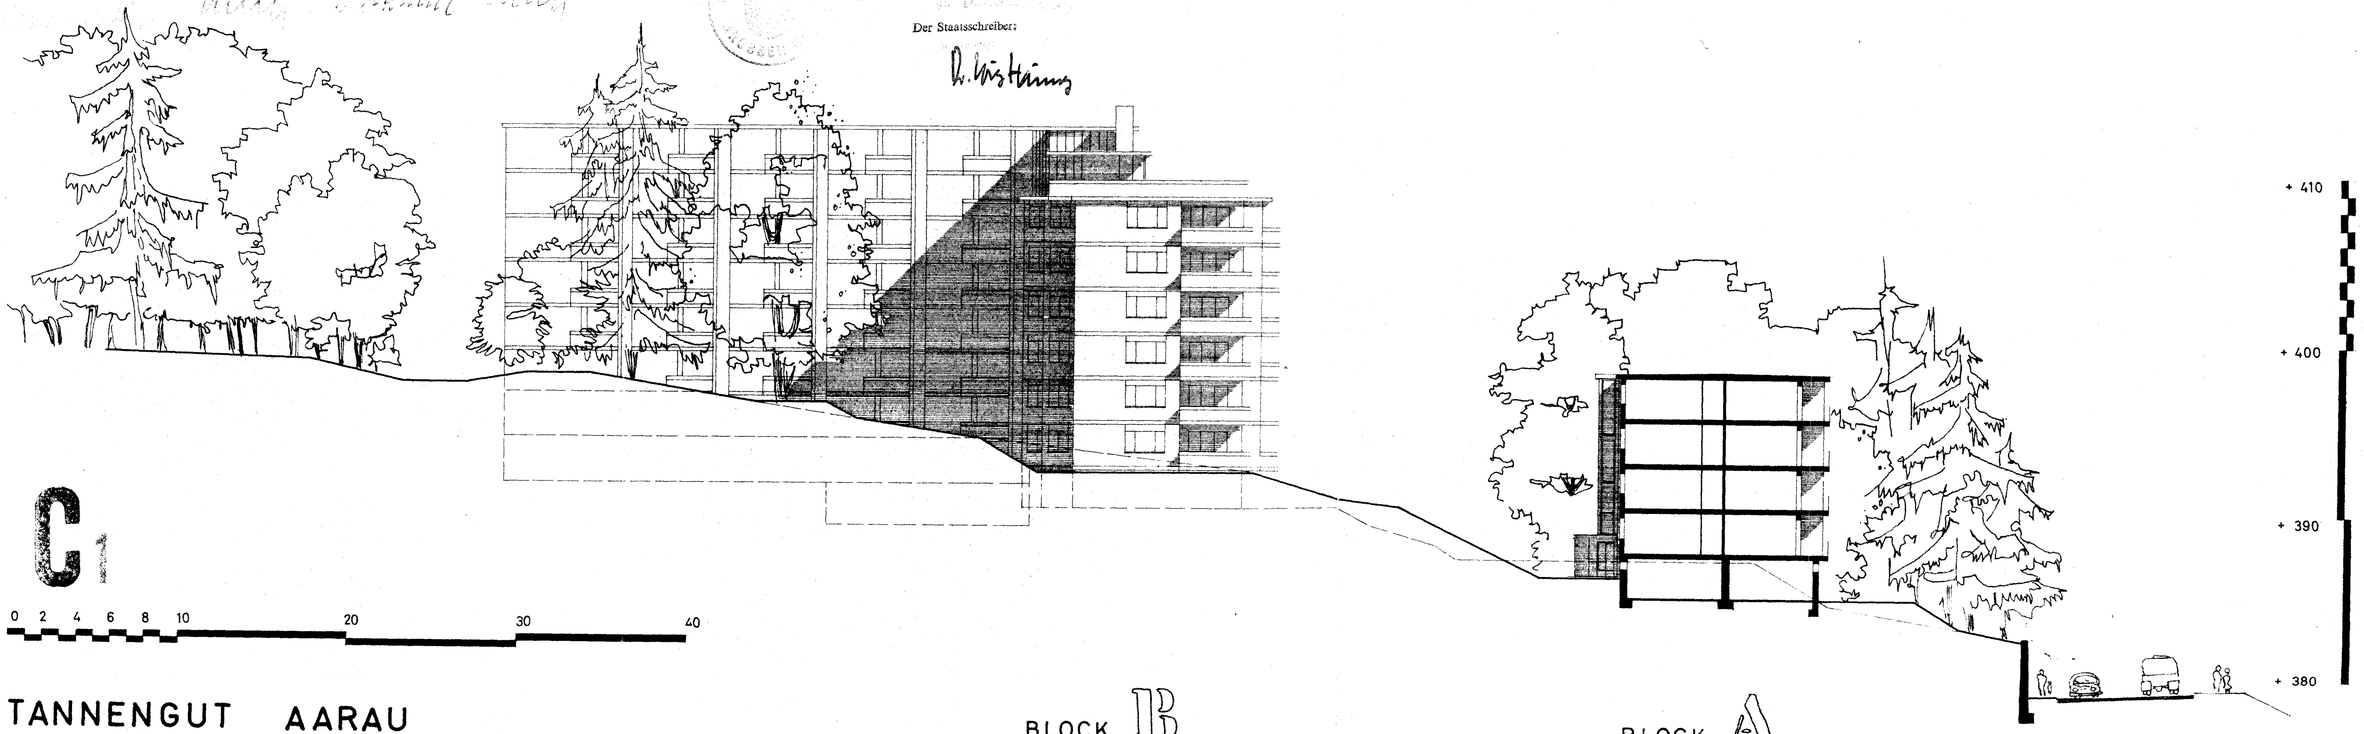

C1

0 2 4 6 8 10 20 30 40

TANNENGUT AARAU

SCHNITT OST-WEST DURCH GANZES GRUNDSTÜCK

7446	1:~~100~~ 200	30.8.56