23. Aug. – 21. Sept. 1957

IM NAMEN DES GEMEINDERATES
Der Gemeindeammann: Der Gemeindeschreiber:

Von der Einwohnergemeindeversammlung
genehmigt am 9. Dez. 1957
Aarau, den 13. Dez. 1957
IM NAMEN DES GEMEINDERATES
Der Gemeindeammann: Der Gemeindeschreiber:

Vom Gro[illegible]
Aarau, den 15. März 1958

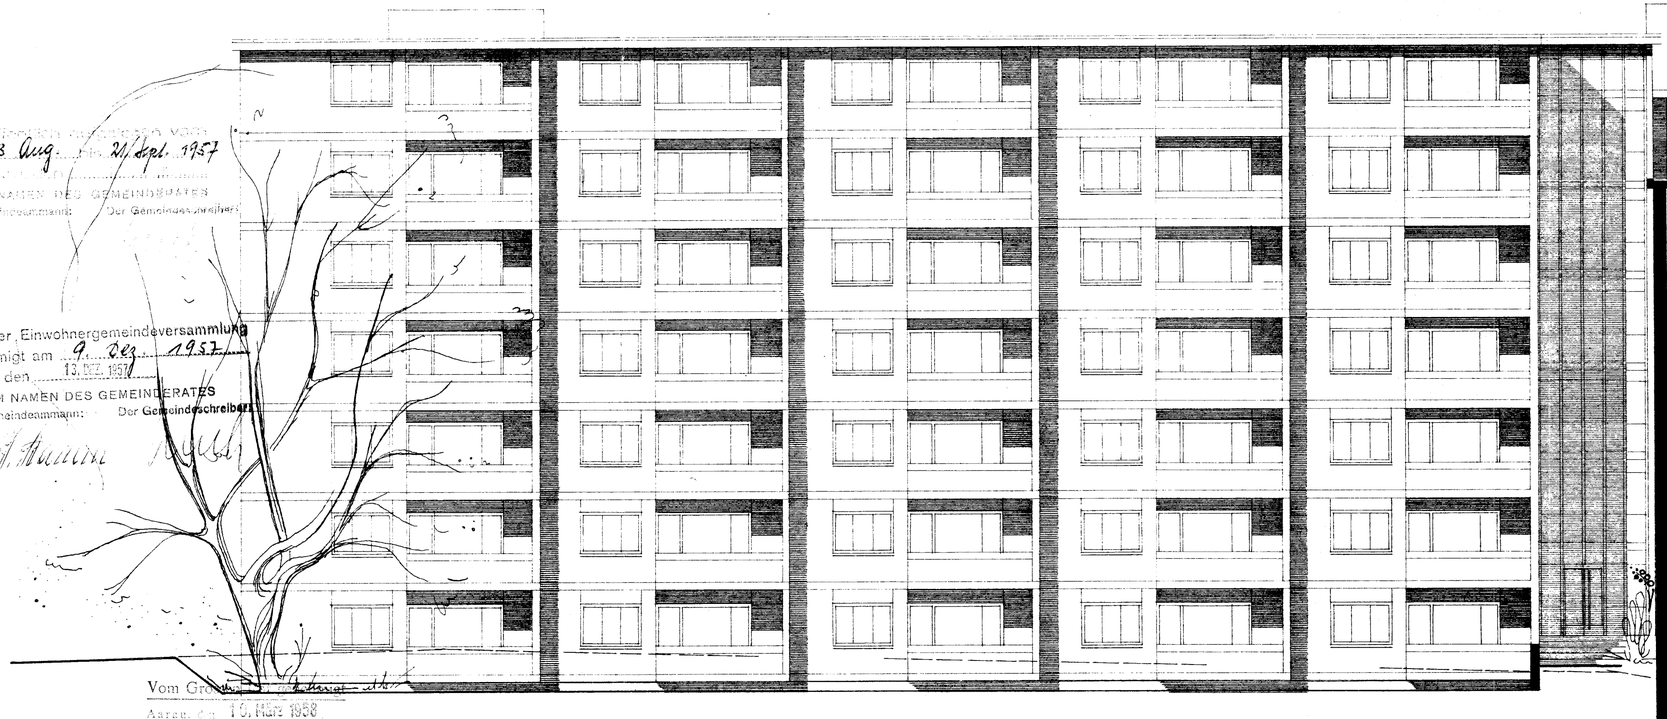

SÜDWESTFASSADE

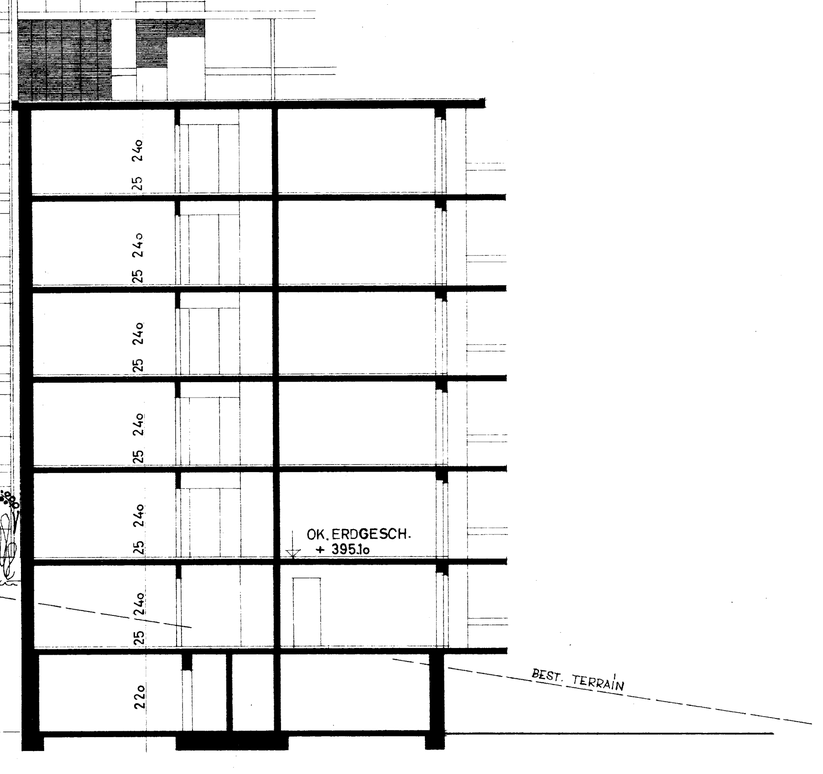

SCHNITT B-B

Der Staatsschreiber:

TANNENGUT AARAU

SÜDWESTFASSADE + SCHNITT B-B

BLOCK **B**

7443A	1:100	28. 8. 56 We	