
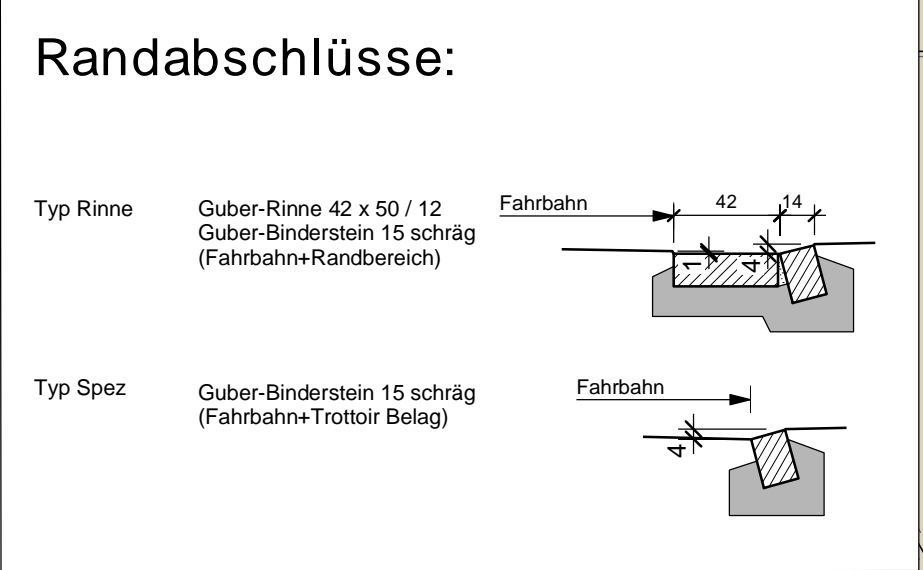


Belagsaufbau :

Fahrbahn	
SMA 8	30 mm
AC B 22 H	70 mm
AC T 22 H	70 mm
Randbereiche	
AC 8 N	30 mm
AC T 22 N	70 mm

Legende :

	best. Strassen		best. Strassenablauf
	best. Gewässer		best. Kandelaber
	best. Grünflächen		best. Signaltafeln
	best. Gebäude		Strassenablauf Schmutzwasser
	Fahrbahn		Schachtdeckel Schmutzwasser
	Belagsanpassung		Schieber Wasserleitung
	Gehweg		Schachtdeckel Swissscom
	Guberstein-Wasserrinne		Schachtdeckel Meteorwasser
	Neue Ränder / Abgrenzungen		Elektrant
	Fallliniengefälle		Schachtdeckel EW Kanton
	Quergefälle		Strassensignal neu

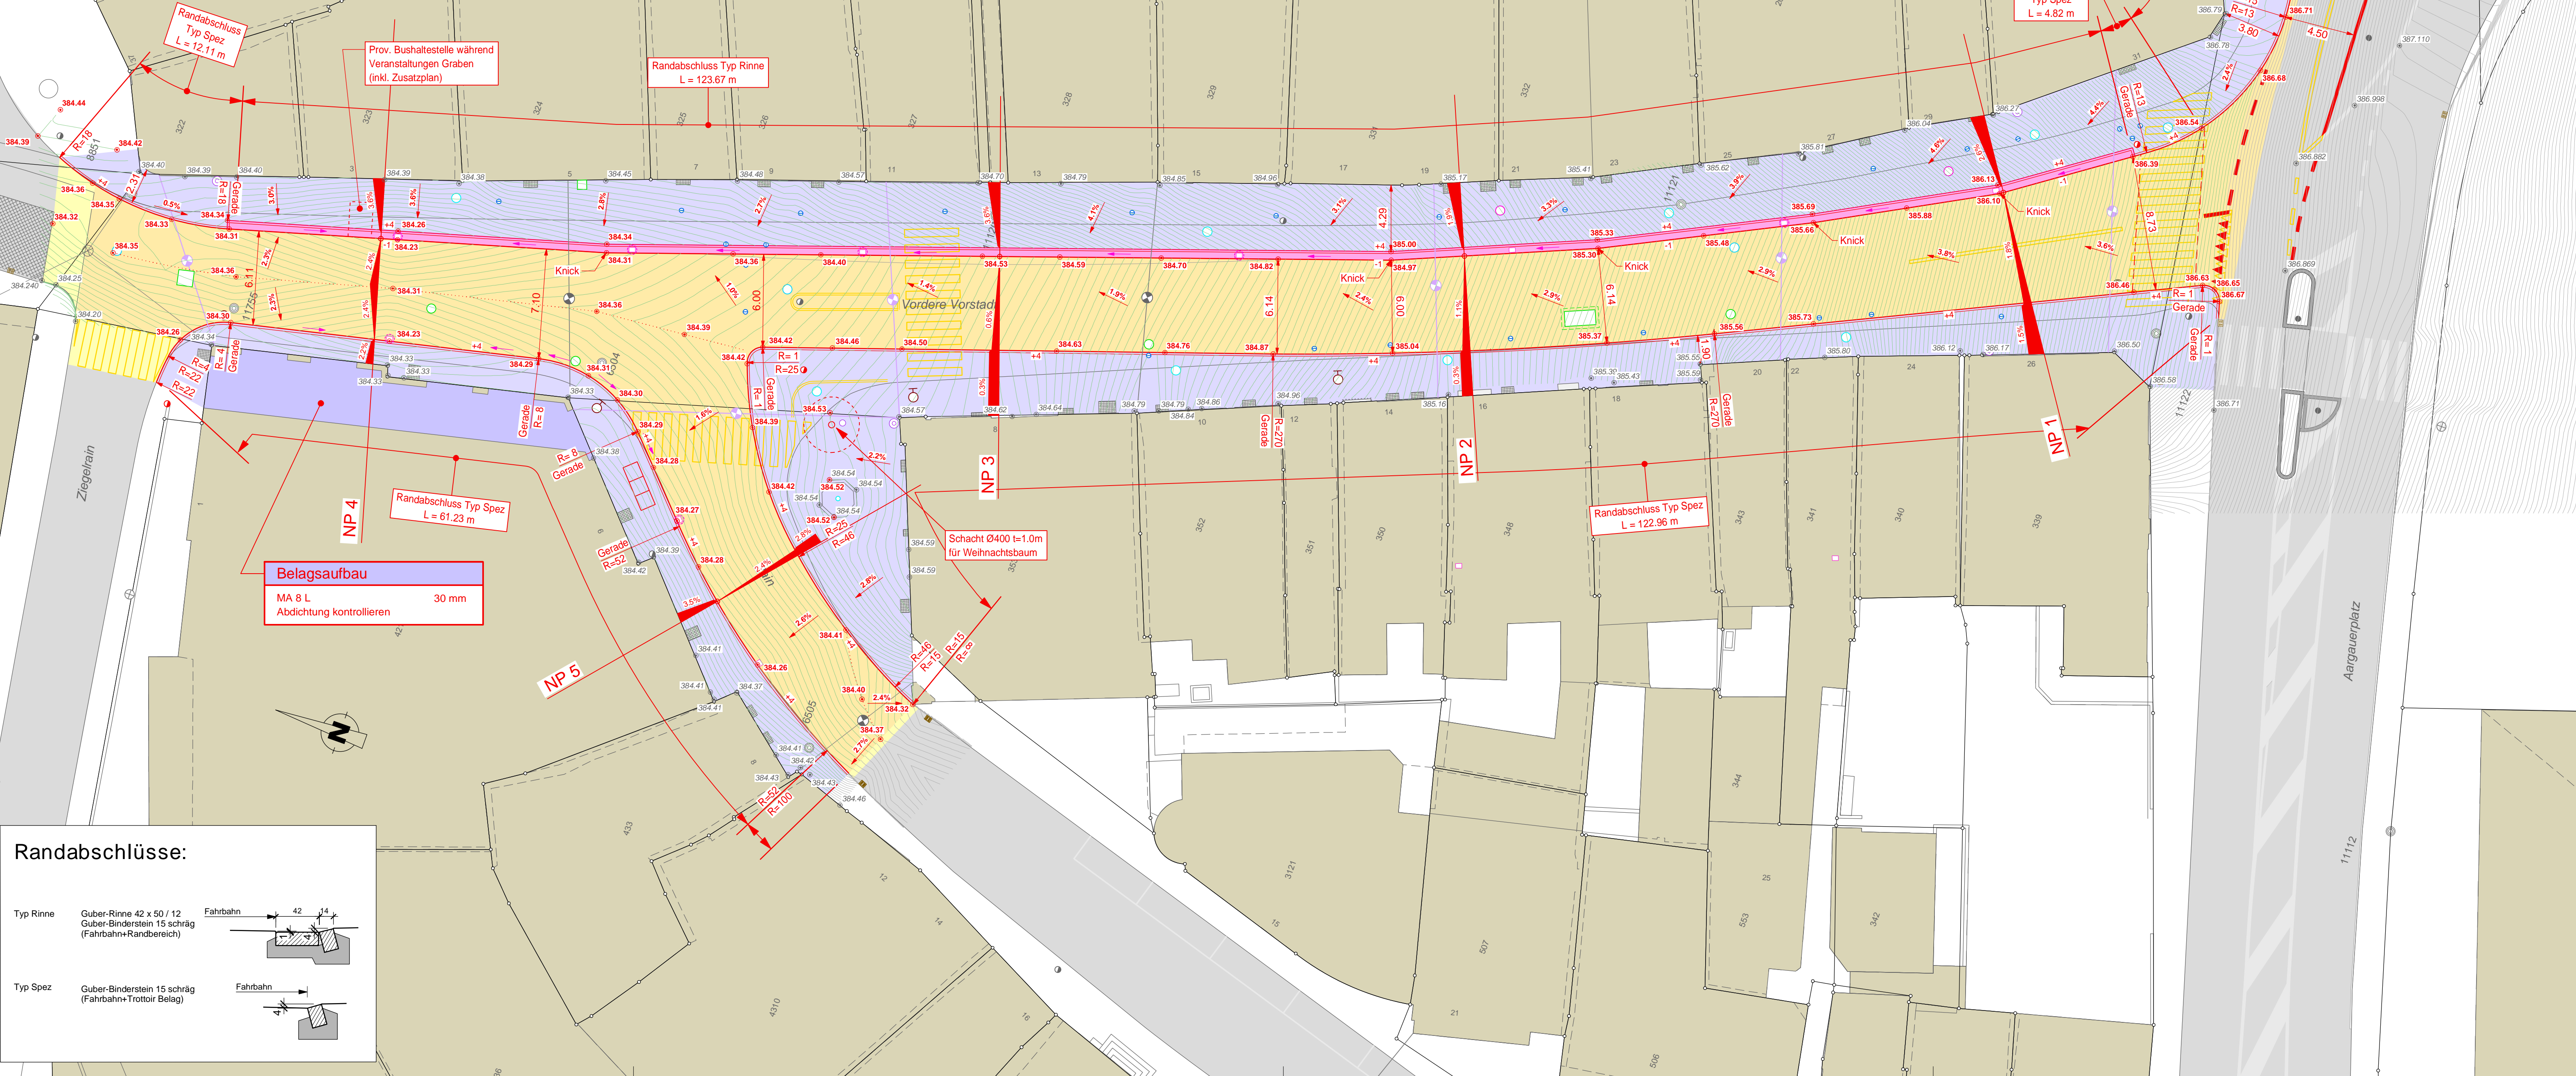

STADT AARAU


Stadtbaumamt
Sektion Tiefbau

GEMEINDE **Aarau IO**

STRASSE **Vordere Vorstadt**

BEREICH **Neugestaltung Vordere Vorstadt**

OBJEKT **Situationsplan**
Belag und Abschlüsse, 1:200

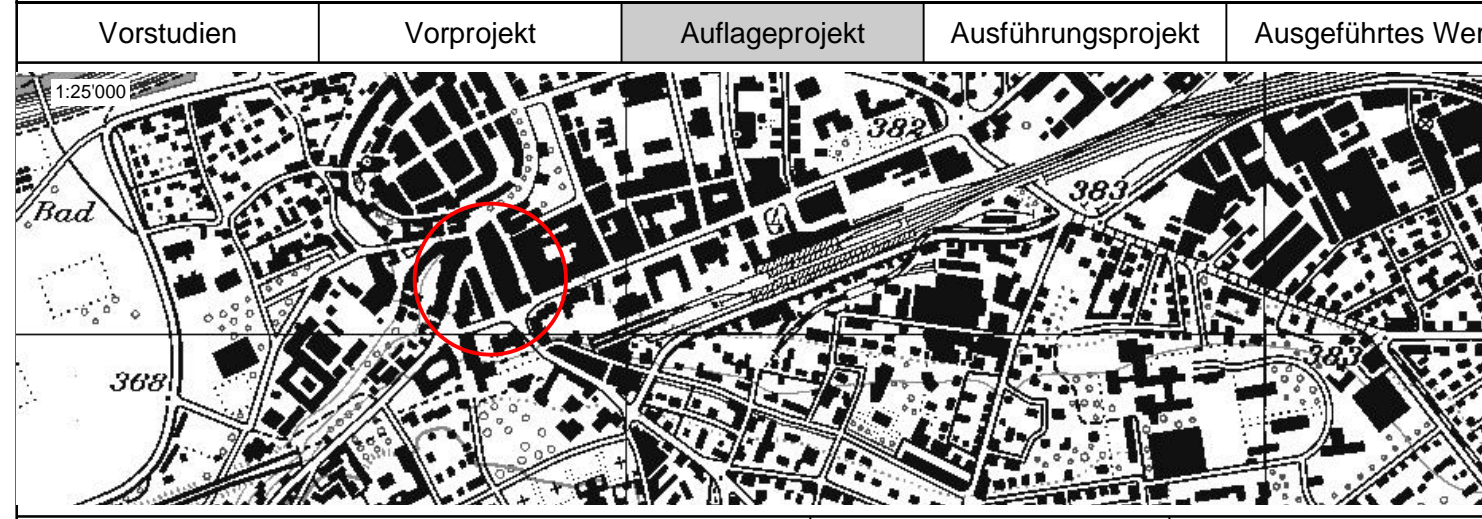

PROJEKTVERFASSER (PLANERGEMEINSCHAFT)

Pfiffner.Fischer Architekten, Aarau

Ingenieurbüro Wilhelm + Wahlen

Aarau: Wilhelm + Wahlen, Bauingenieur AG, Kasinistraße 15, 4000 Aarau, tel: 062 837 10 10, fax: 062 837 10 18, info@ww-aarau.ch

Zofingen: Wilhelm + Wahlen, Bauingenieur AG, Junkenbergstrasse 2, 4800 Zofingen, tel: 062 837 10 45, fax: 062 837 10 49, info@ww-aarau.ch

PLAN NR.	4-1081.1/ 10	FORMAT	1050 x 394 mm
FLÄCHE	0.41 m²	NAME	DATUM
PROJEKT	mm	GEZEICHNET	mh/ss 05.01.2016
GEPRÜFT	mm	GEPRÜFT	mm 30.10.2018
ÄNDERUNGEN	INDEX		
	A		
	B		
	C		